


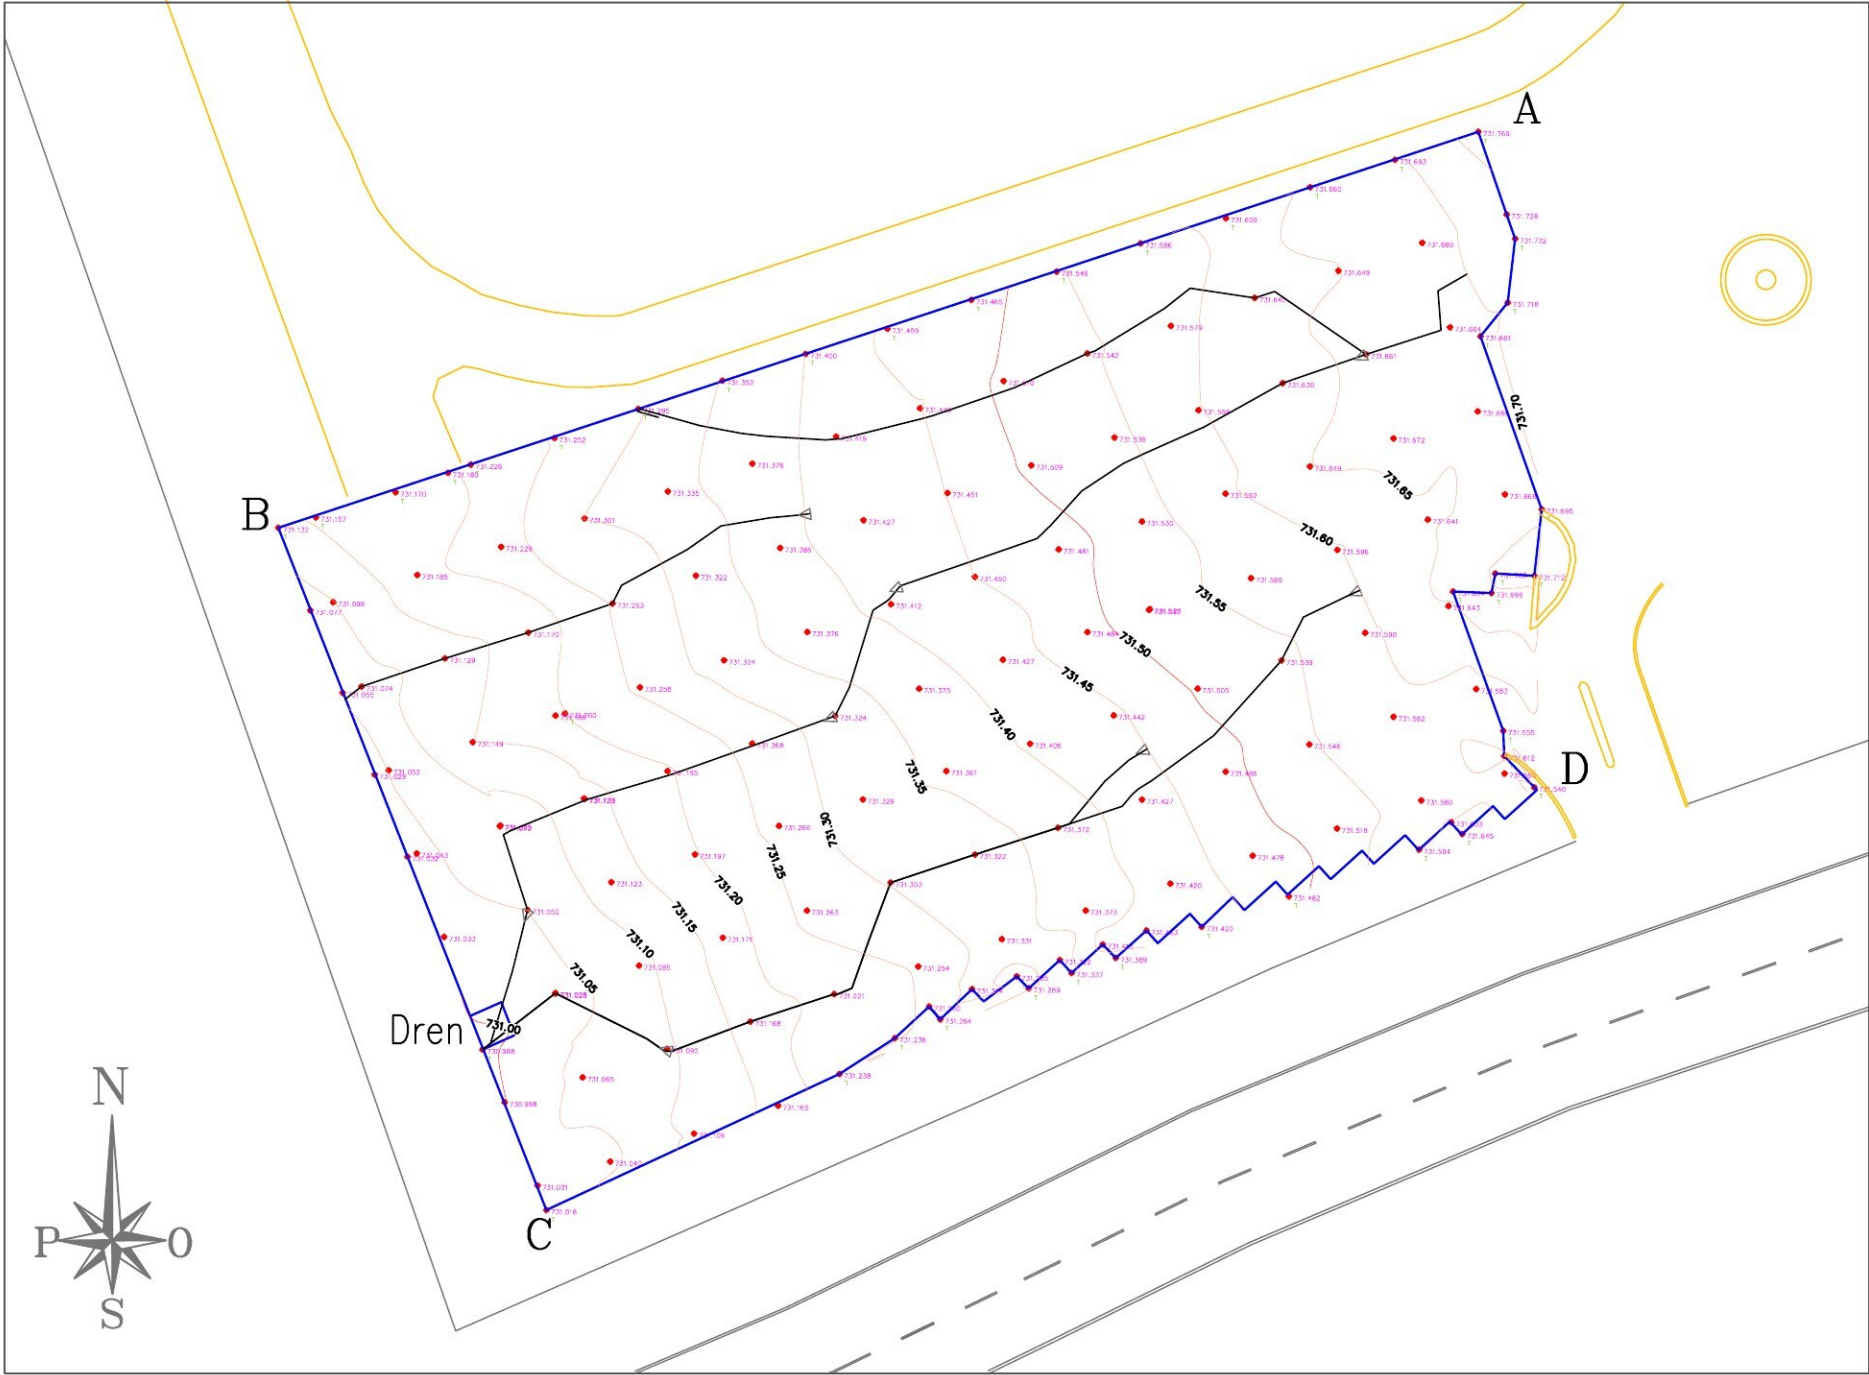

TOPOGRAFIA
LEVANTAMIENTO DE NIVELES
ESTACIONAMIENTO DE
ESTADIO BANCO DE CHILE

CALLE LAS HUALTATAS #6900
COMUNA DE VITACURA
SANTIAGO

N° plano : 1 de 1	
Fecha: 2 DE OCTUBRE 2026	
Mandante Nombre: Ricardo Leiva	

CONCLUSIÓN :

Se observa una pendiente descendiente en direccion
Oriente hacia el Poniente

CALCULOS:		
cota de vertice	distancia horizontal	diferencia de altura
A=731,796 B=731,132	A-B=71,66m	A-B=0,664m
D=731,560 E=731,016	D-E=61,00m	D-E=0,544m
Porcentaje de pendiente		
A-B= 0,664m/71,66m= 0,0092m (9mm por metro)		
D-E= 0,544m/61,00m= 0,0089m (8mm por metro)		

SIMBOLOGÍA

- línea de pavimentacion
- curva de nivel
- gota de agua

Topógrafo

Nombre: Luis Reinoso Partal

Firma:

CROQUIS DE UBICACION

