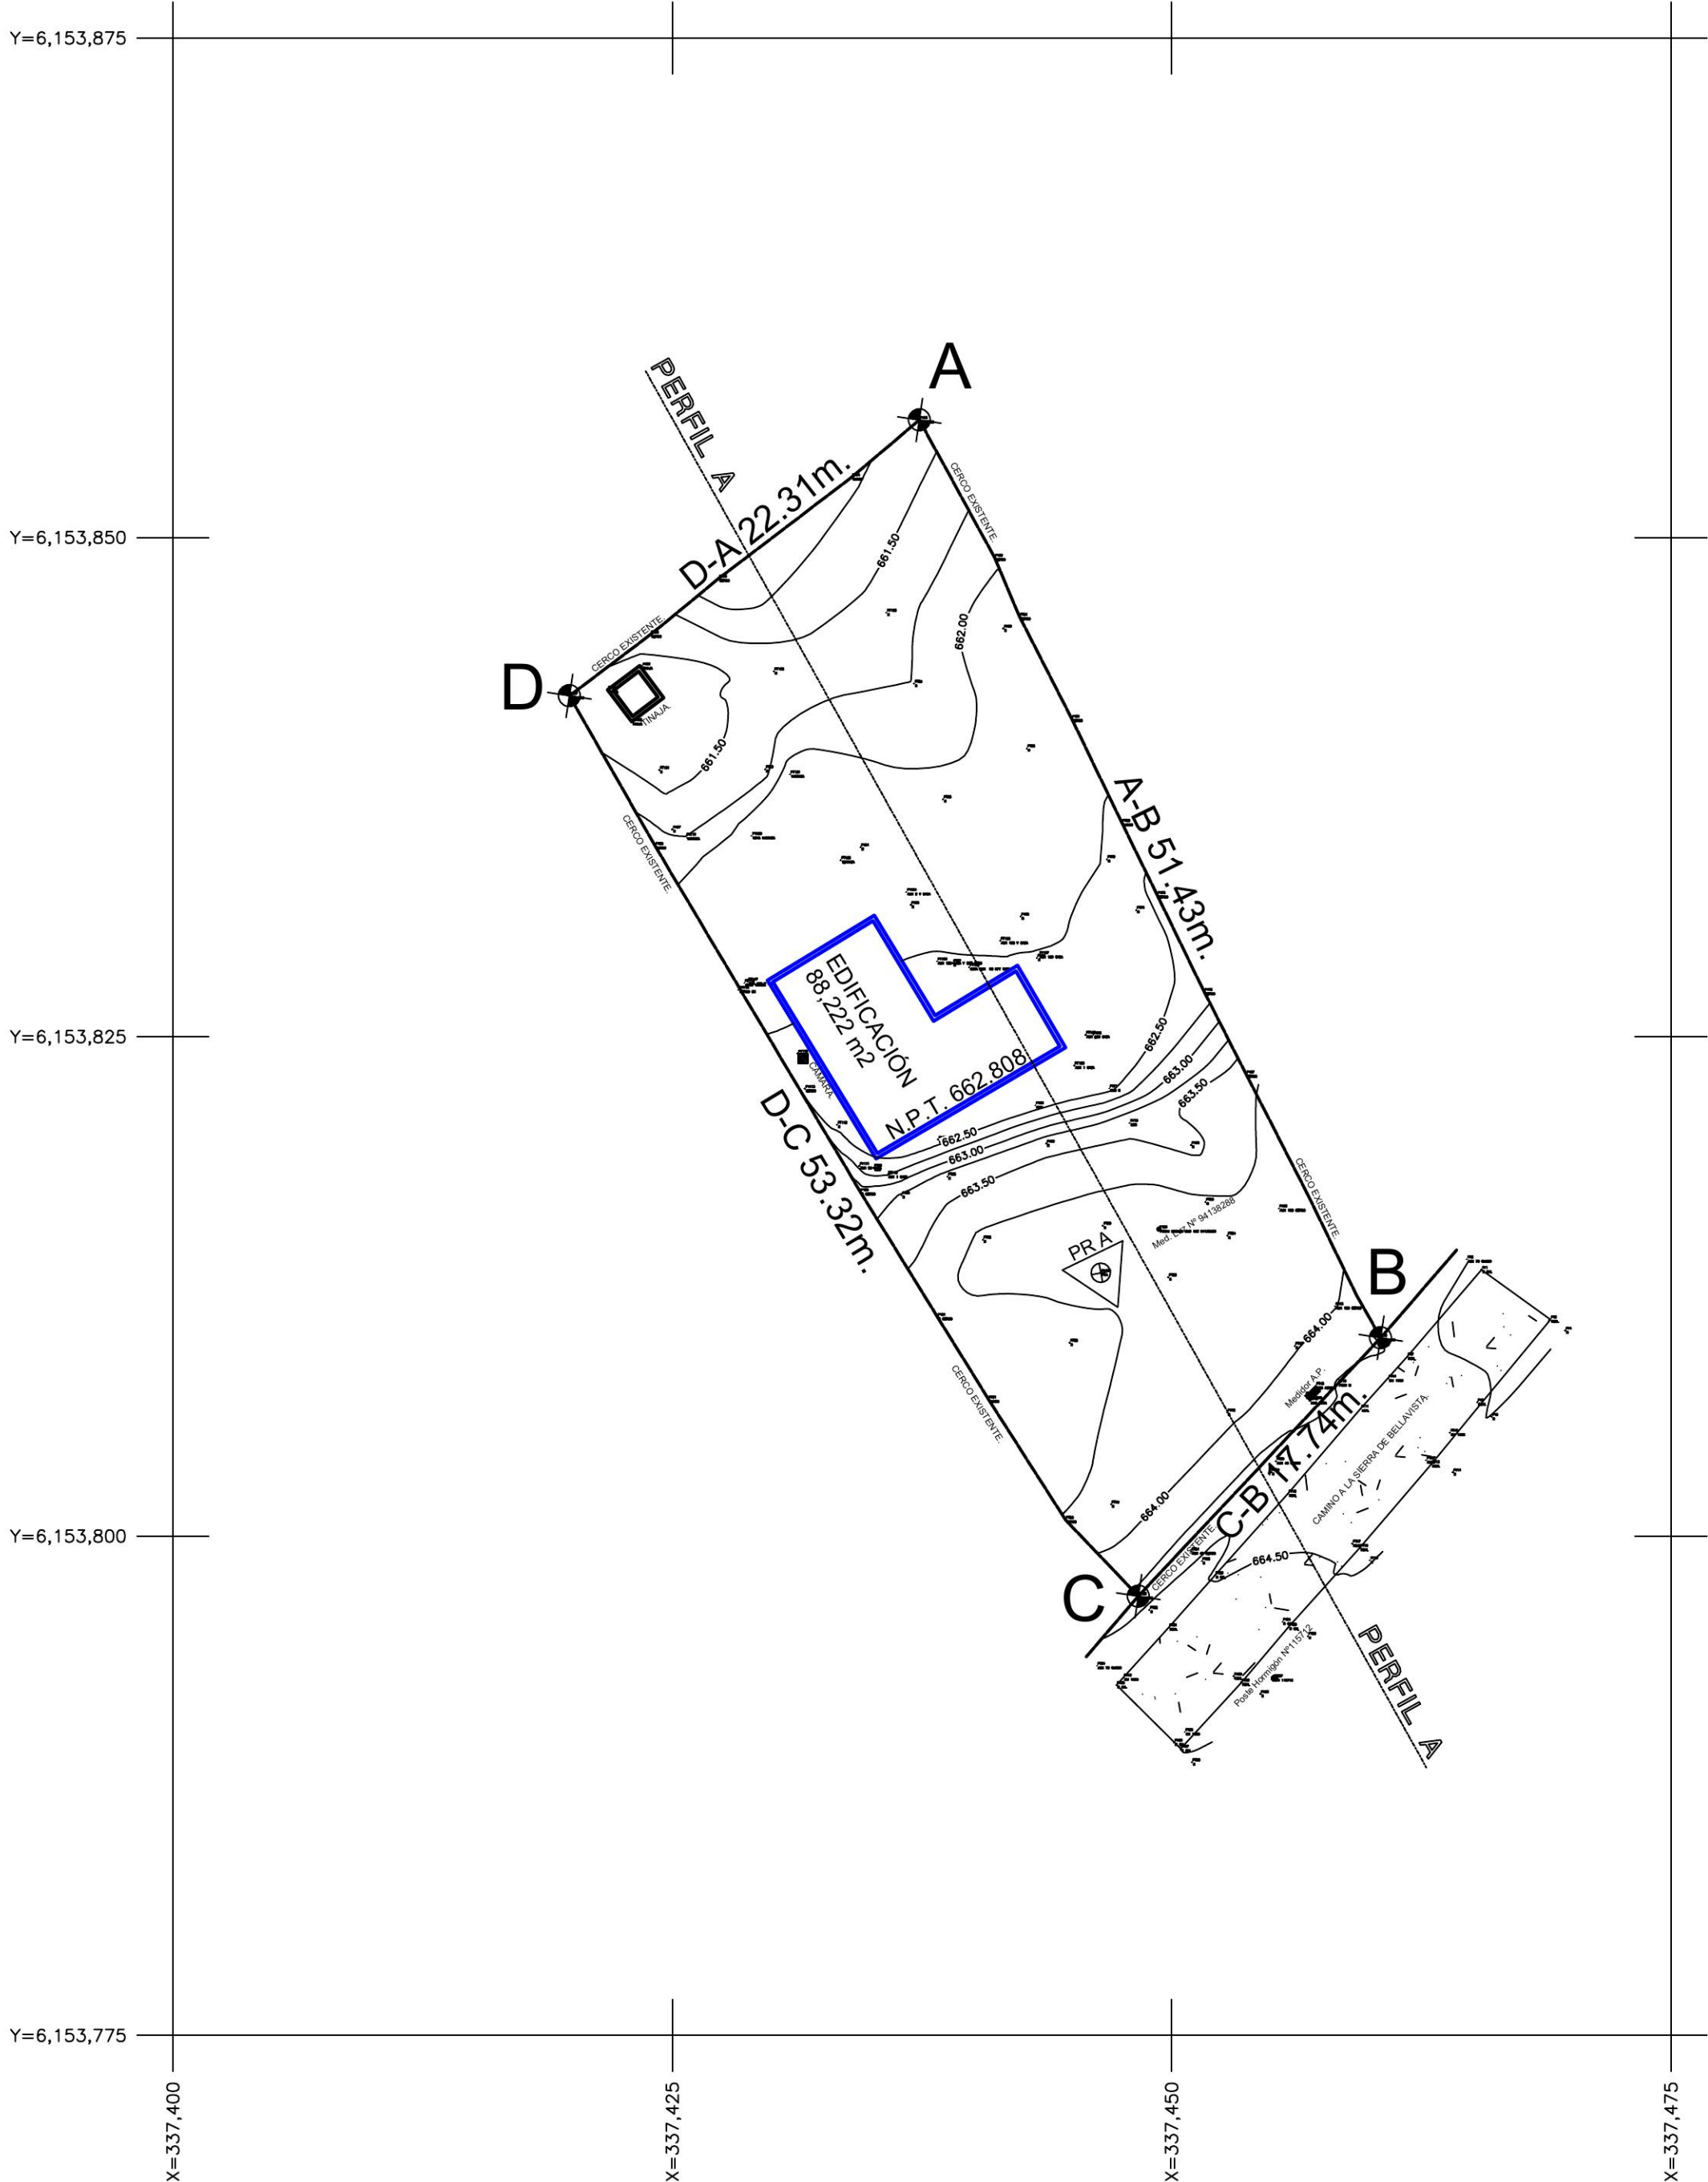
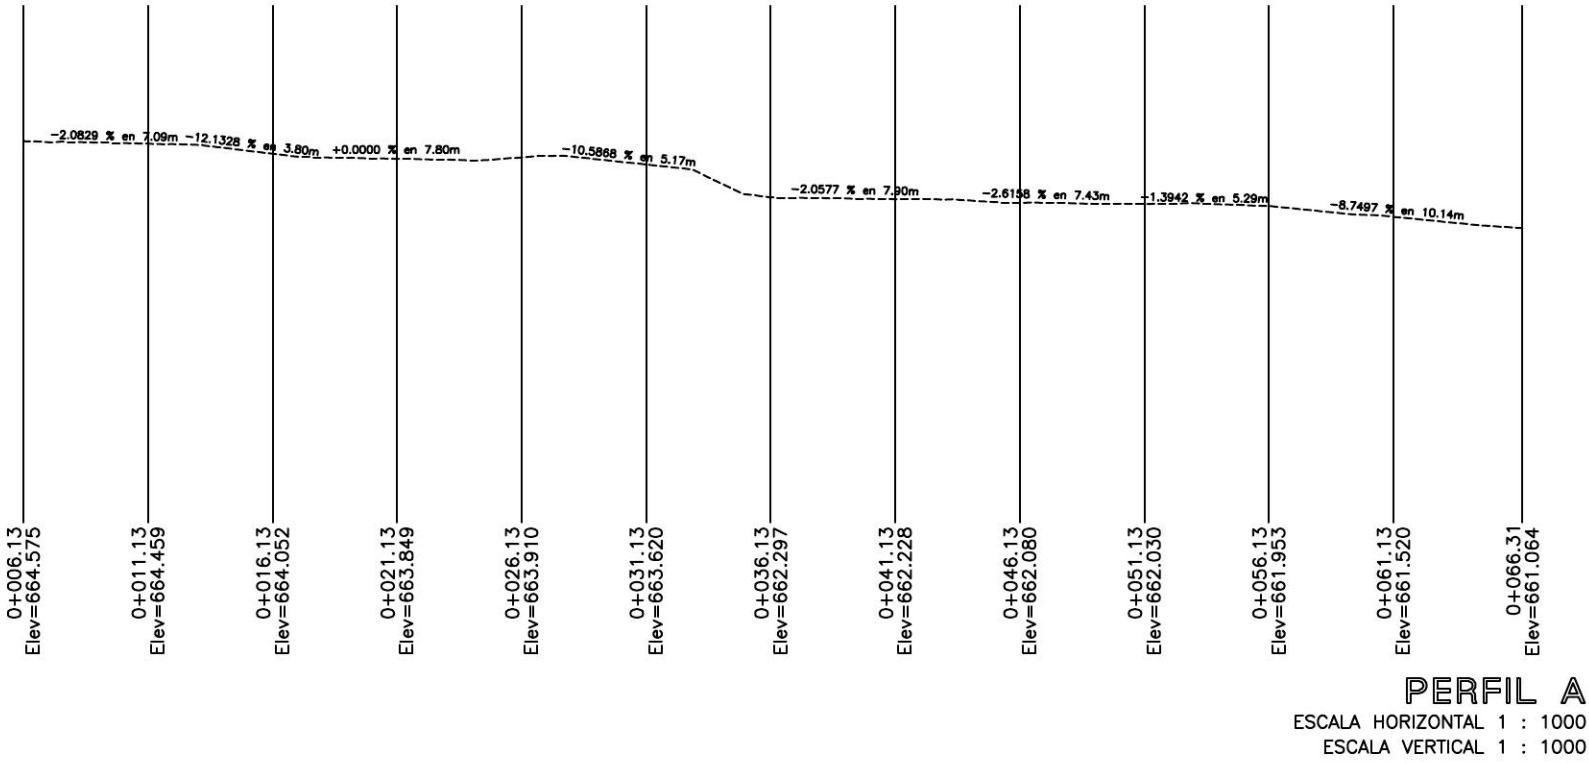


Sitio N° 20 - ROL S.I.I. 413-20	
Poligono	M2
A-B-C-D-A	1.056,275 m2

Cuadro de Superficie.

Coordenadas Prs.	
Nombre	Coordenadas - Este - Norte - Cota
PR A	X=337446.459 Y=6153813.181 Z=663.851

Cuadro Amarre PRS.

Proyecto	
Levantamiento Topográfico SAN FERNANDO	
Solicitante:	
Marcelo Lobos	
Ubicación:	
Camino a la Sierra de BellaVista Sector Las Peñas, Sitio N°20 Rol S.I.I. 413-20 Comuna de San Fernando Región Del Libertador B. O'higgins.	
Topógrafo Revisor	
Jose Luis Quiroga Hinojosa Profesional IPDP. Registro N° [REDACTED] Patente N° [REDACTED]	
Lev. / Dibujo	
Daniel Acevedo Profesional IPDP. Registro N° [REDACTED]	
Contenido:	
Levantamiento Topográfico, Situación Actual, Ortomosaico, Cuadro Amarre Prs y Superficie.	
Escala:	
Indicadas	
Correcciones:	
Fecha:	
14 Junio 2026.	
Lámina n°	
1	

Levantamiento Topográfico
Sistema Coordenado UTM WGS84 19s
Escala 1:200