


Y=6,340,900

Y=6,340,860

X=269,000

X=269,050

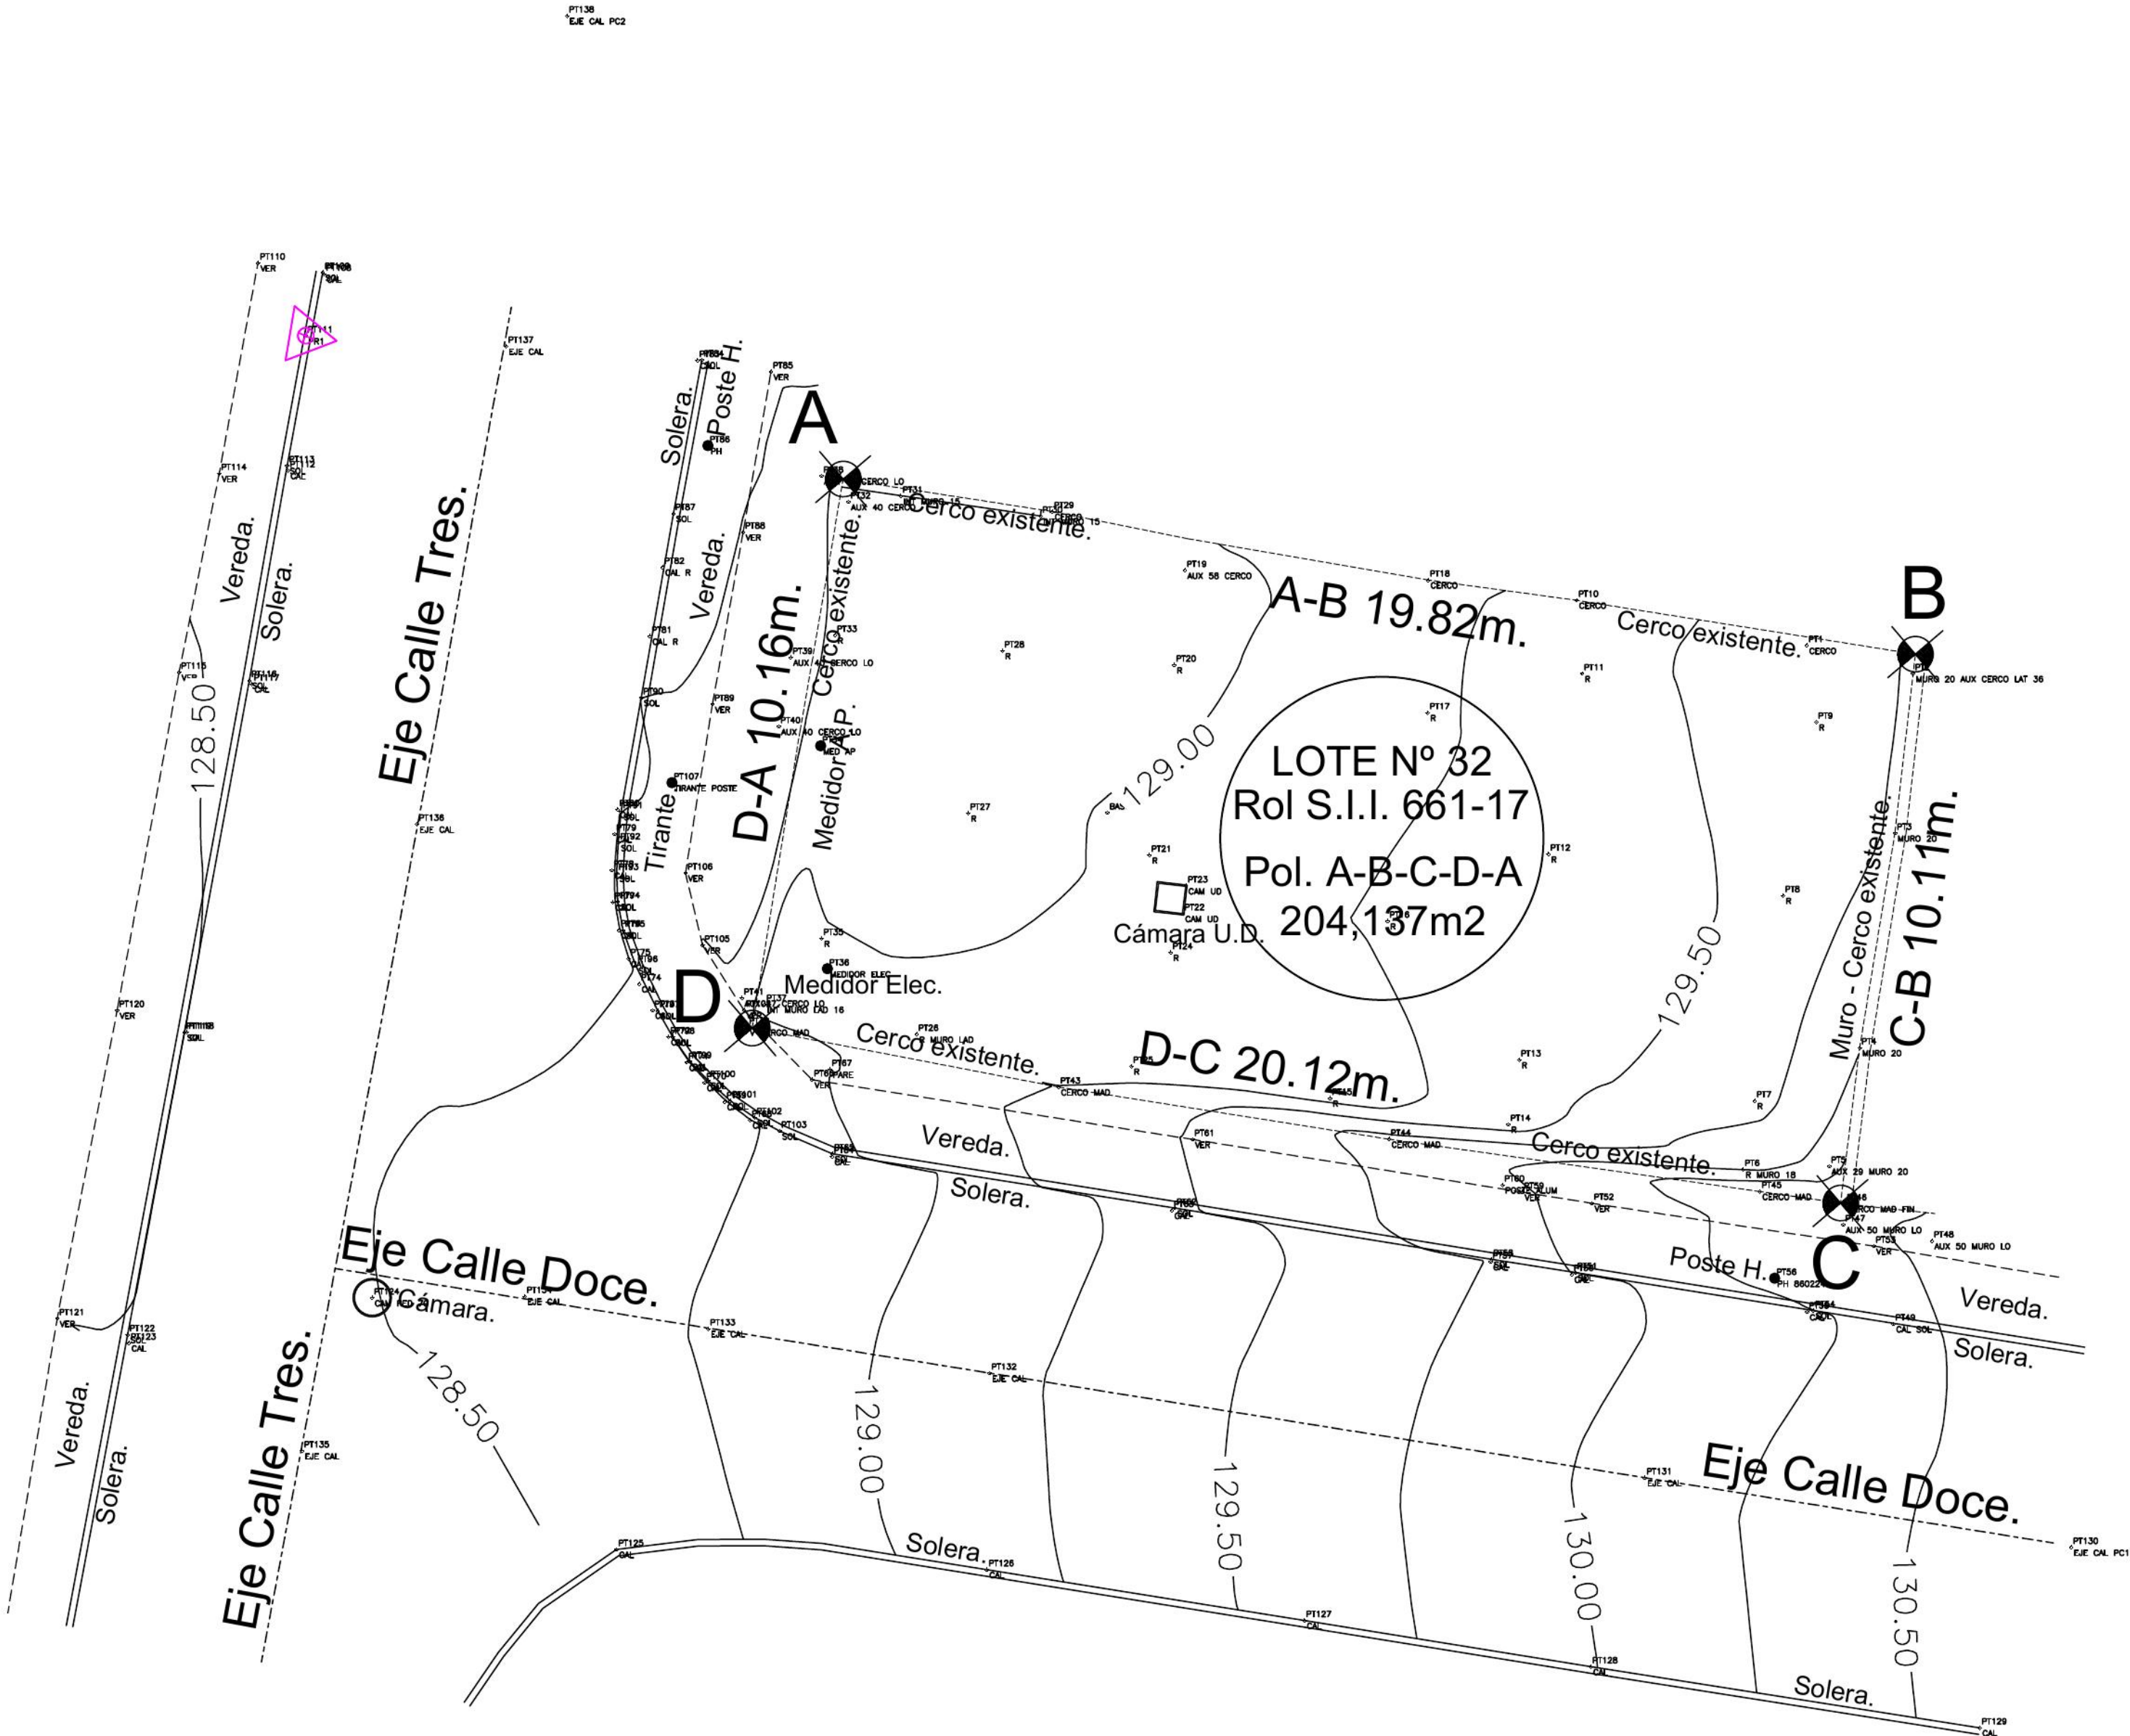

Levantamiento Topográfico
Sistema Coordenado UTM WGS84 19s
Escala 1:100

LOTE Nº 32 / Rol S.I.I. 661-17	
POLIGONO	M2
A-B-C-D-A	204,137 m2.

Cuadro de Superficie.

Coordenadas Prs.	
Nombre	Coordenadas - Este - Norte - Cota
PR A	X=269012.316 Y=6340888.845 Z=128.419

Cuadro Amarre PRS.

Proyecto	
Levantamiento Topográfico QUILPUE	
Propietario: Eloy Mauricio Valenzuela Cancino	
Ubicación:	
Calle Tres, Población Argentina Manzana C, Lote 32, Nº 0491 Rol S.I.I. 661-17 Comuna de Quilpue Región de Valparaíso.	
Topógrafo Revisor	Jose Luis Quiroga Hinojosa Profesional IPDP. Registro Nº [REDACTED] Patente Nº [REDACTED]
Lev. / Dibujo	Daniel Acevedo Profesional IPDP. Registro Nº [REDACTED]
Contenido: Levantamiento Topográfico, Situación Actual, Curvas de Nivel, Cuadro Amarre Prs y Superficie.	
Escalas:	Indicadas
Correcciones:	A [REDACTED]
Fecha:	B [REDACTED]
24 Octubre 2026.	C [REDACTED]
	D [REDACTED]
	E [REDACTED]
Lámina nº	
1	