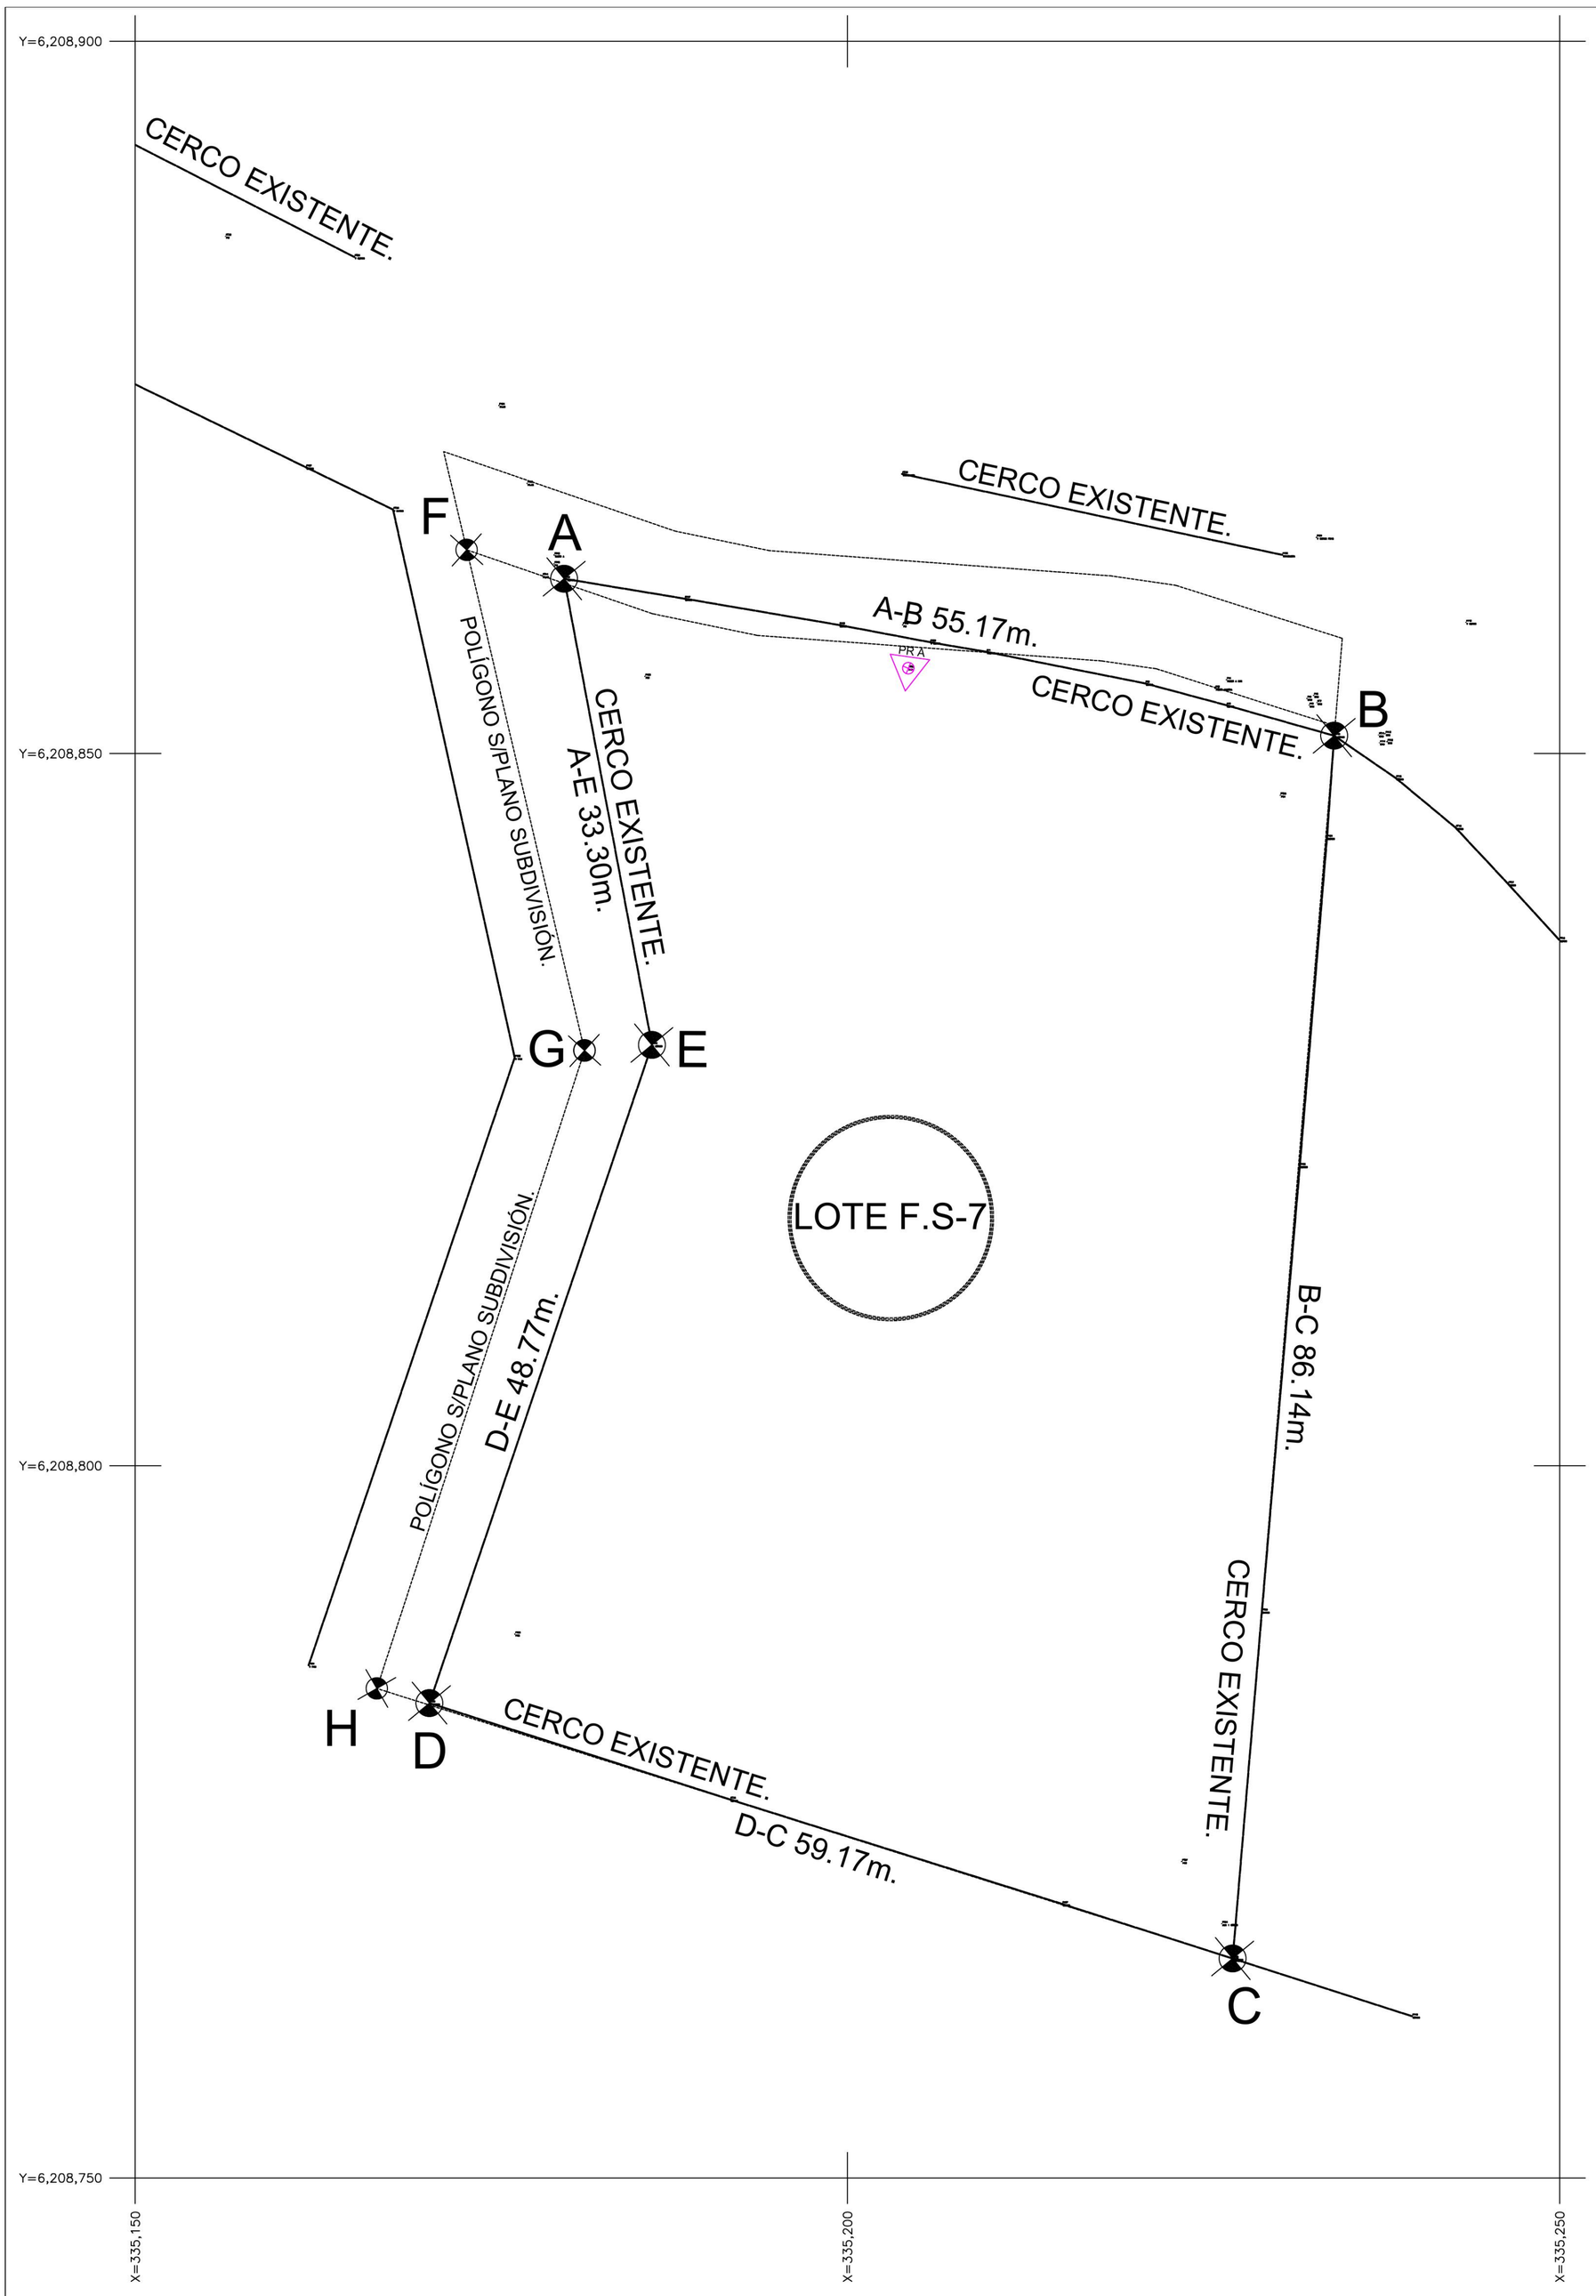


Levantamiento Topográfico
Sistema Coordenado UTM WGS84 19s

Escala 1:200

N G

ROL S.I.I. 93-194	
POLIGONO	M2
F-B-C-H-G-F	4.682,349 m2
A-B-C-D-E-A	4.309,140m2

Cuadro de Superficie.

PRS Coordenadas Prs.	
Nombre	Coordenadas - Este - Norte - Cota
PR A	X=335204.269 Y=6208855.983 Z=465.474

Cuadro Amarre PRS.

Proyecto

Levantamiento Topográfico

REQUINOA

Solicitante:

Sergio Antonio Lillo Bustamante

Ubicación:

ROL S.I.I. 93-194
Condominio Reserva del Vaticano
Lote F.S-7, Camino el Vaticano s/n.
Comuna de Requinoa
Región del Libertador B. O`Higgins.

N G

Topógrafo Revisor

Jose Luis Quiroga Hinojosa
Profesional IPDP.
Registro N° [redacted]
Patente N° [redacted]

Lev. / Dibujo

Daniel Acevedo
Profesional IPDP.
Registro N° [redacted]

Contenido:

Levantamiento Topográfico, Situación Actual, Ortomosaico,Cuadro Amarre Prs y Superficie.

Escalas: Indicadas		Lámina nº
Correcciones:	A	1
Fecha: 05 Julio 2026.	B	
	C	
	D	
	E	