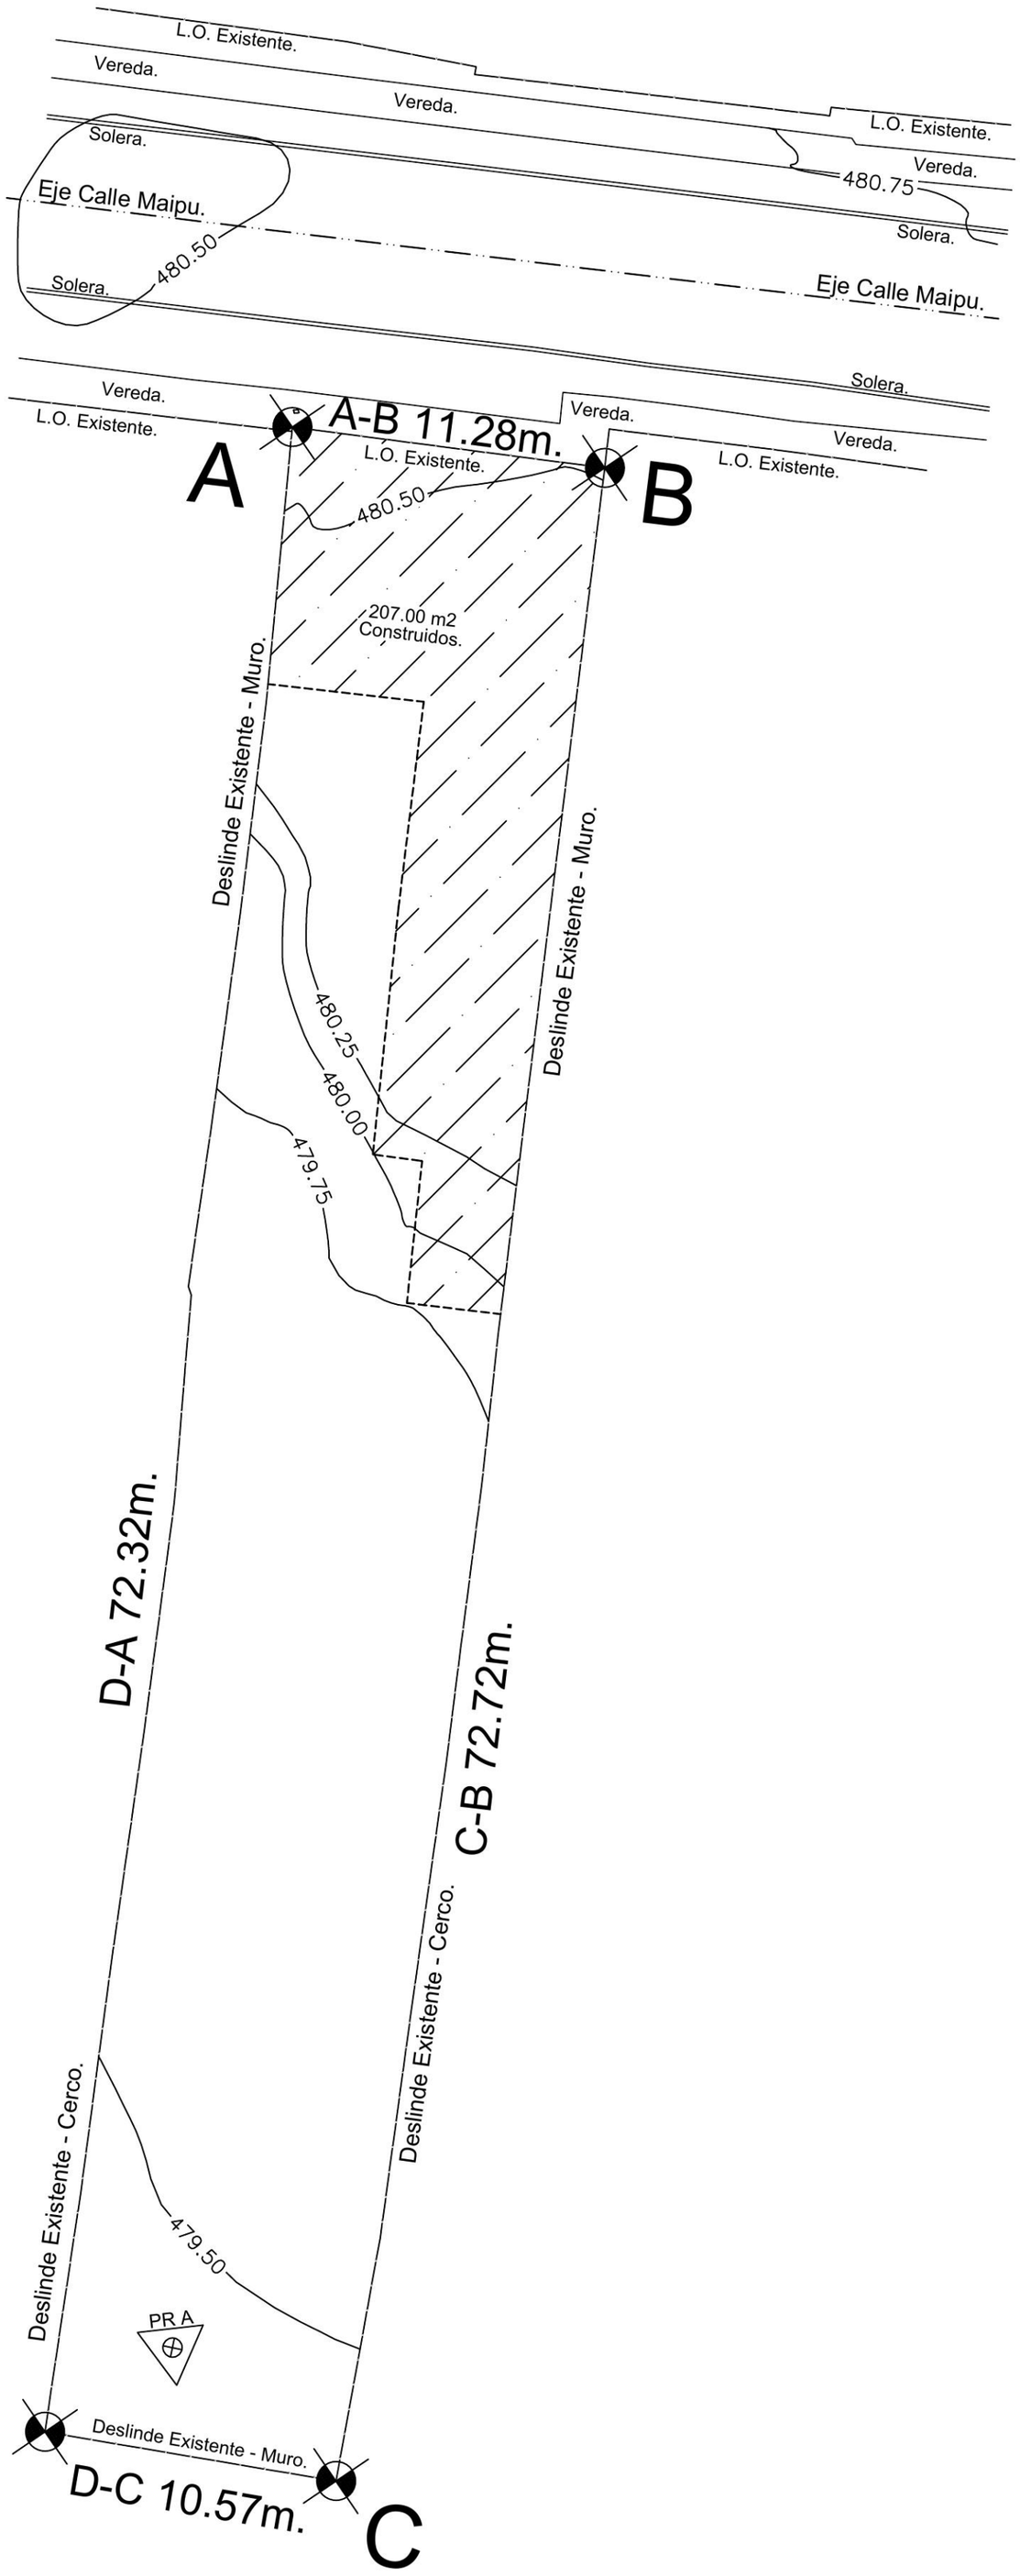


Y=6,265,825

Y=6,265,800

Y=6,265,775

Y=6,265,750

Y=6,265,725

X=339,050

X=339,100

N G

Coordenadas Prs.	
Nombre	Coordenadas - Este - Norte - Cota
PR A	X=339065.679 Y=6265738.768 Z=479.554

Cuadro Amarre PRS.

Maipu Nº 52 - Rol S.I.I. 150-30	
Poligono	M2
A-B-C-D-A	794,021 m2

Cuadro de Superficie.

Proyecto

Levantamiento Topográfico

BUIN

Solicitante:

Carlos Escarate

Ubicación:

Calle Maipu Nº 52
Rol S.I.I. 150-30
Comuna de Buin
Región Metropolitana.

N G

Topógrafo Revisor

Jose Luis Quiroga Hinojosa
Profesional IPDP.
Registro N° [redacted]
Patente N° [redacted]

Lev. / Dibujo

Daniel Acevedo
Profesional IPDP.
Registro N° [redacted]

Contenido:

Levantamiento Topográfico, Situación Actual, Curvas de Nivel, Cuadro Amarre Prs y Superficie.

Escalas: Indicadas		Lámina nº
Correcciones:	A	1
Fecha: 30 Abril 2026.	B	
	C	
	D	
	E	

Levantamiento Topográfico
Sistema Coordenado UTM WGS84 19s
Escala 1:200