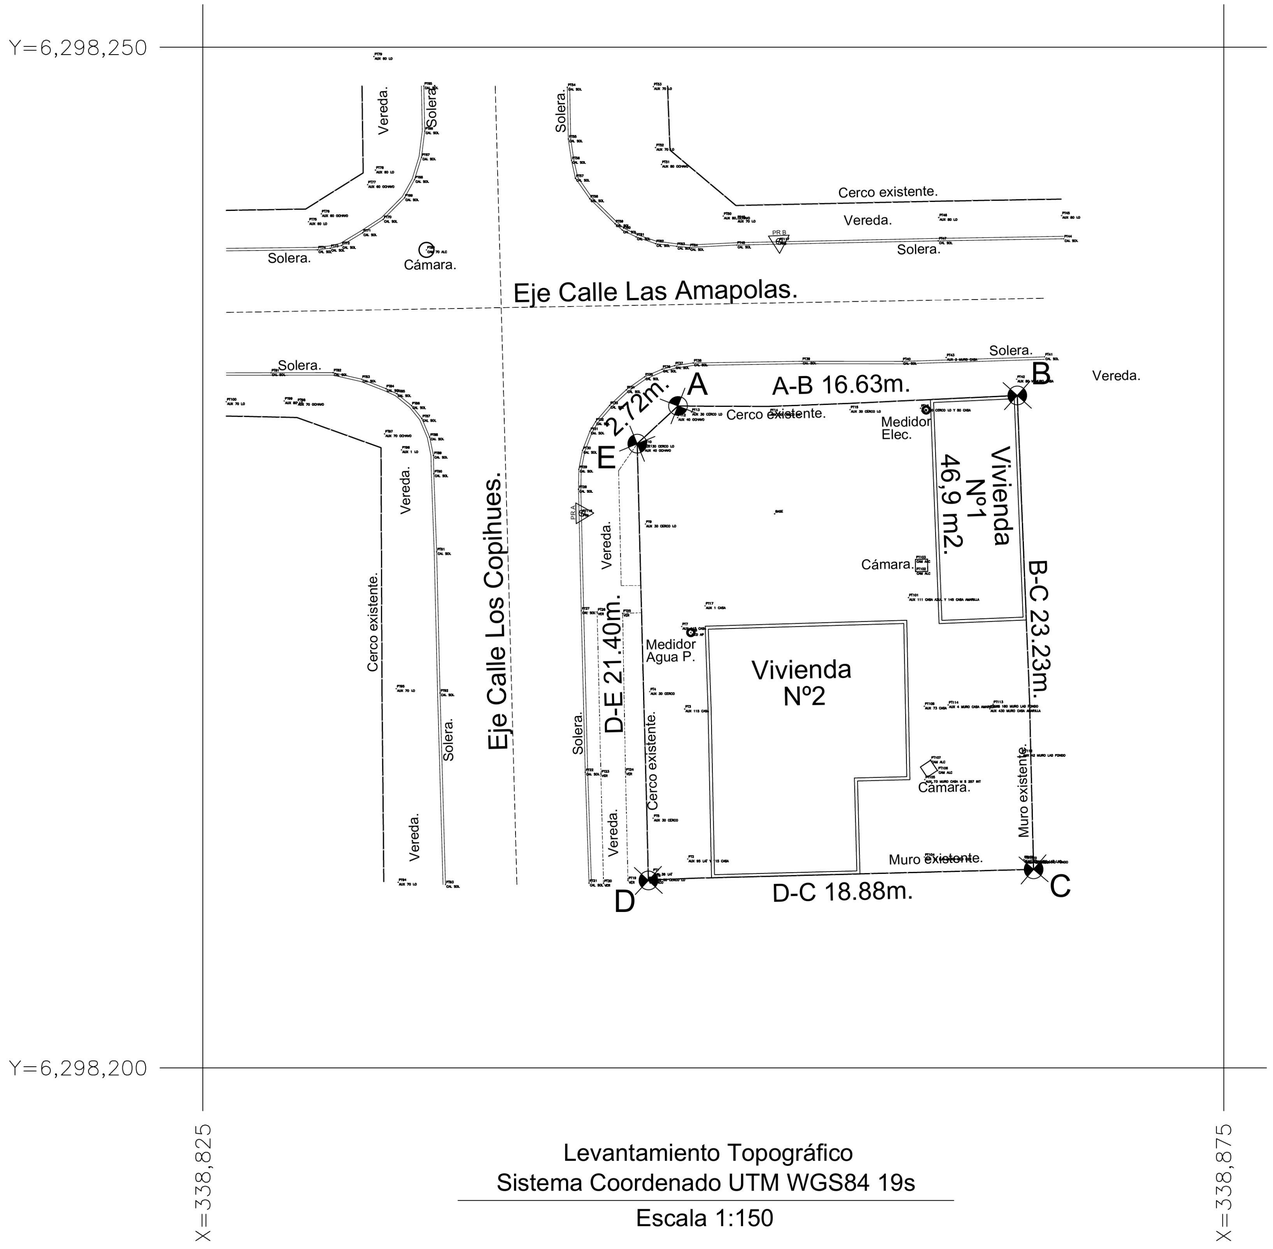


Levantamiento Topográfico
Sistema Coordenado UTM WGS84 19s
Escala 1:150

Calle Las Amapolas Nº 6970 Rol S.I.I. 1544-32	
POLIGONO	M2
A-B-C-D-E-A	432,943 m2.

Cuadro de Superficie.

Coordenadas Prs.	
Nombre	Coordenadas - Este - Norte - Cota
PR A	X=338843.567 Y=6298227.176 Z=489.837

Cuadro Amarre PRS.

Proyecto

Levantamiento Topográfico

LO PRADO

Solicitante:

Hugo Cortez Marquez

Ubicación:

Población Jardín Lo Prado
Calle Las Amapolas Nº 6970
Rol S.I.I. 1544-32
Comuna de Lo Prado
Región Metropolitana.

N G

Topógrafo Revisor

Jose Luis Quiroga Hinojosa
Profesional IPDP.
Registro N°
Patente

Lev. / Dibujo

Daniel Acevedo
Profesional IPDP.
Registro N°

Contenido:

Levantamiento Topográfico, Situación Actual, Ortomosaico,Cuadro Amarre Prs y Superficie.

Escalas: Indicadas

Lámina nº 1

Correcciones:	A	
	B	
Fecha:	C	
18 Octubre 2026.	D	
	E	