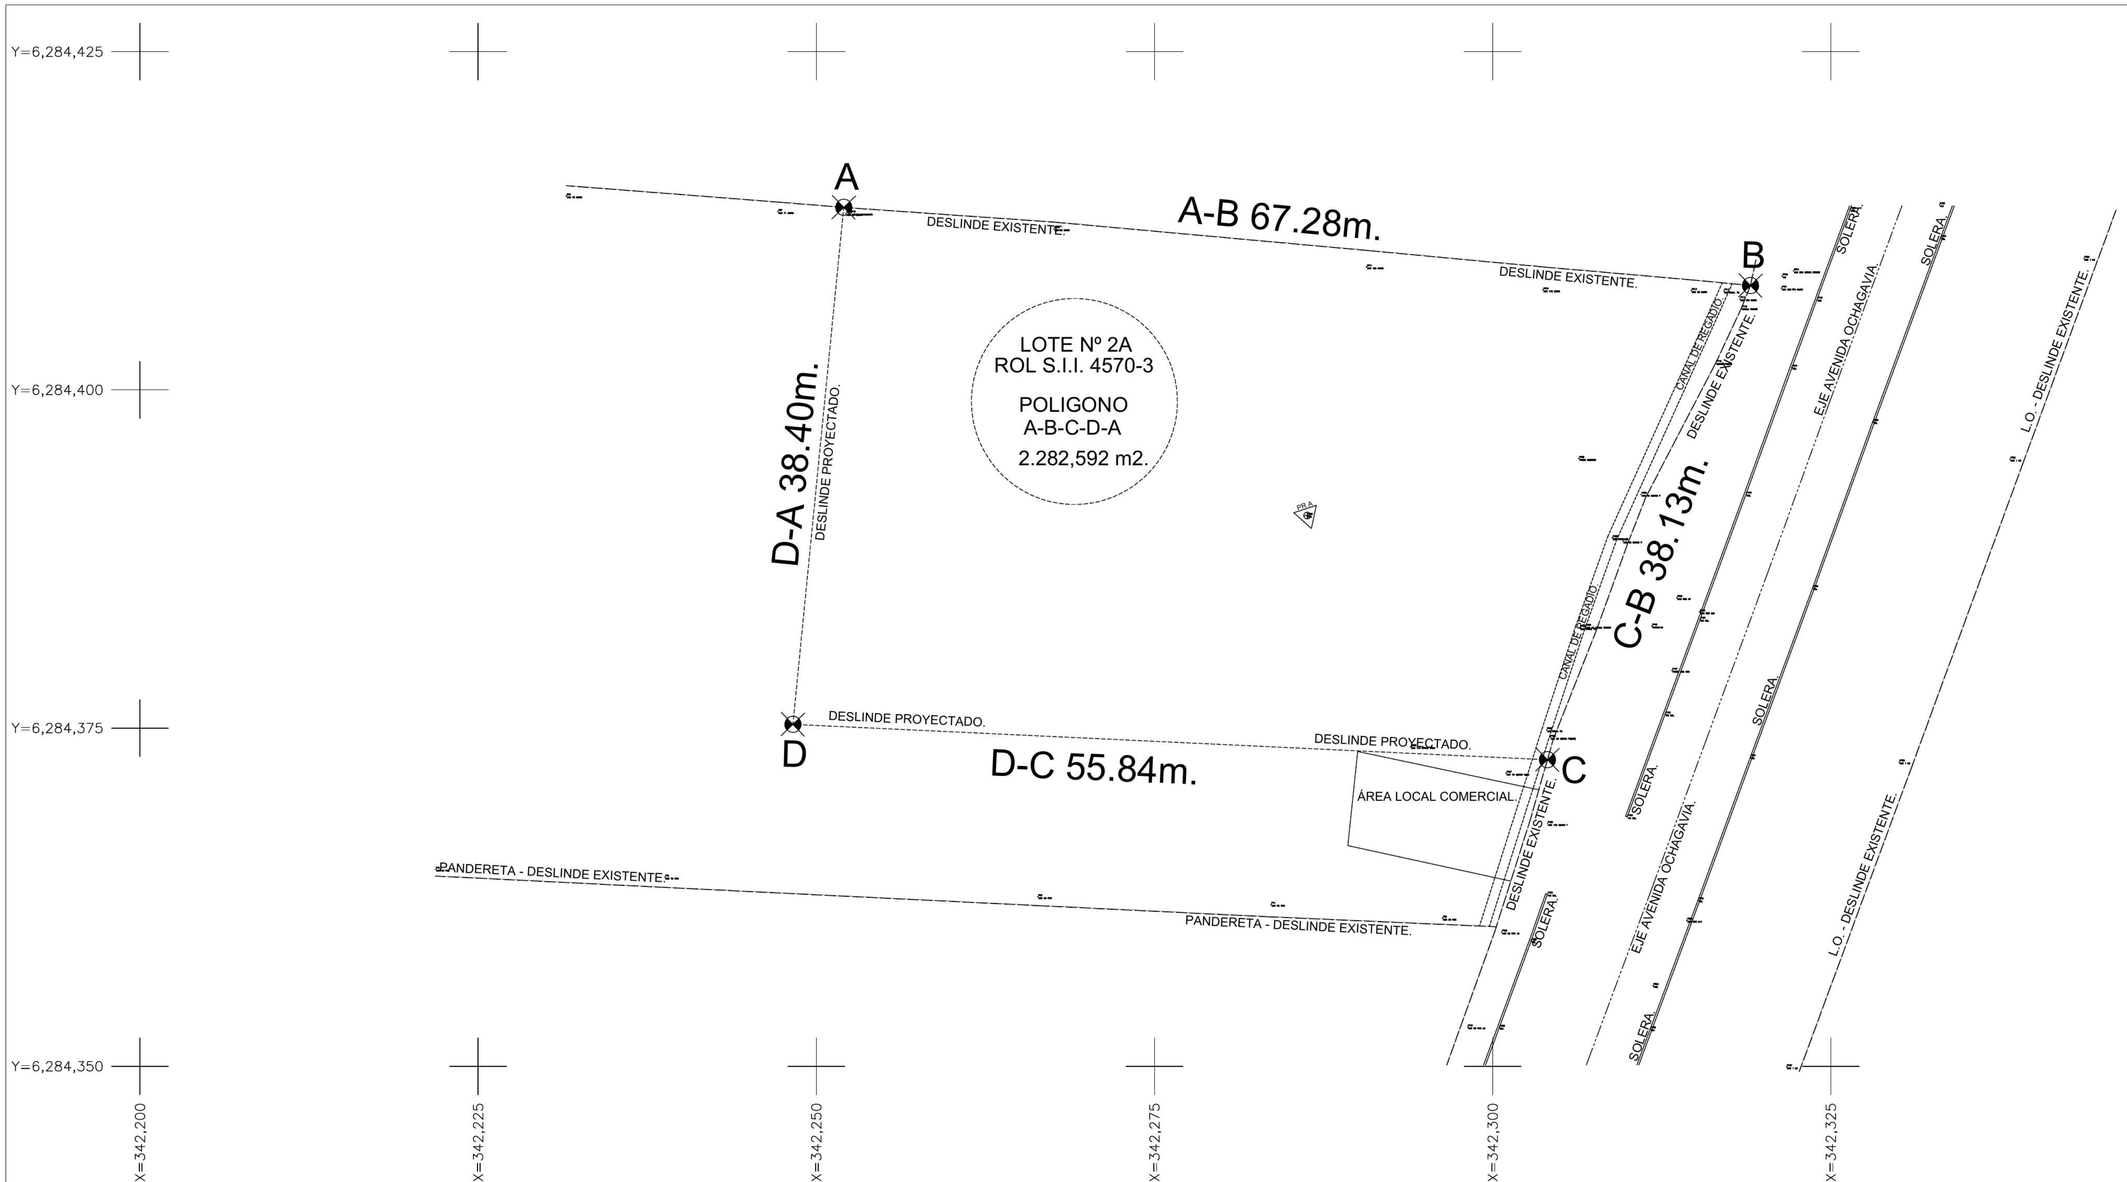


Levantamiento Topográfico
Sistema Coordenado UTM WGS84 19s
Escala 1:250

LOTE Nº 2A - ROL S.I.I. 4570-3	
Poligono	M2
A-B-C-D-A	2.282,592 m2

Cuadro de Superficie.

Coordenadas Prs.	
Nombre	Coordenadas - Este - Norte - Cota
PR A	X=342286.283 Y=6284390.711 Z=553.988

Cuadro Amarre PRS.

Proyecto

Levantamiento Topográfico

SAN BERNARDO

Solicitante:

INÉS TASHIRO VALENZUELA
SHINTARO IITOMI TASHIRO
KESKE IITOMI TASHIRO

Ubicación:

Avenida Ochagavia Nº 12.877
Lote Nº 2A - Rol S.I.I. 4570-3
Comuna de San Bernardo
Región de Metropolitana.

Topógrafo Revisor

Jose Luis Quiroga Hinojosa
Profesional IPDP.

Lev. / Dibujo

Daniel Acevedo
Profesional IPDP.

Contenido:

Levantamiento Topográfico, Situación Actual, Ortomosaico, Cuadro Amarre Prs y Superficie.

Escalas:	Indicadas	Lámina nº
Correcciones:	A	1
Fecha: 09 Mayo 2026.	B, C, D, E	