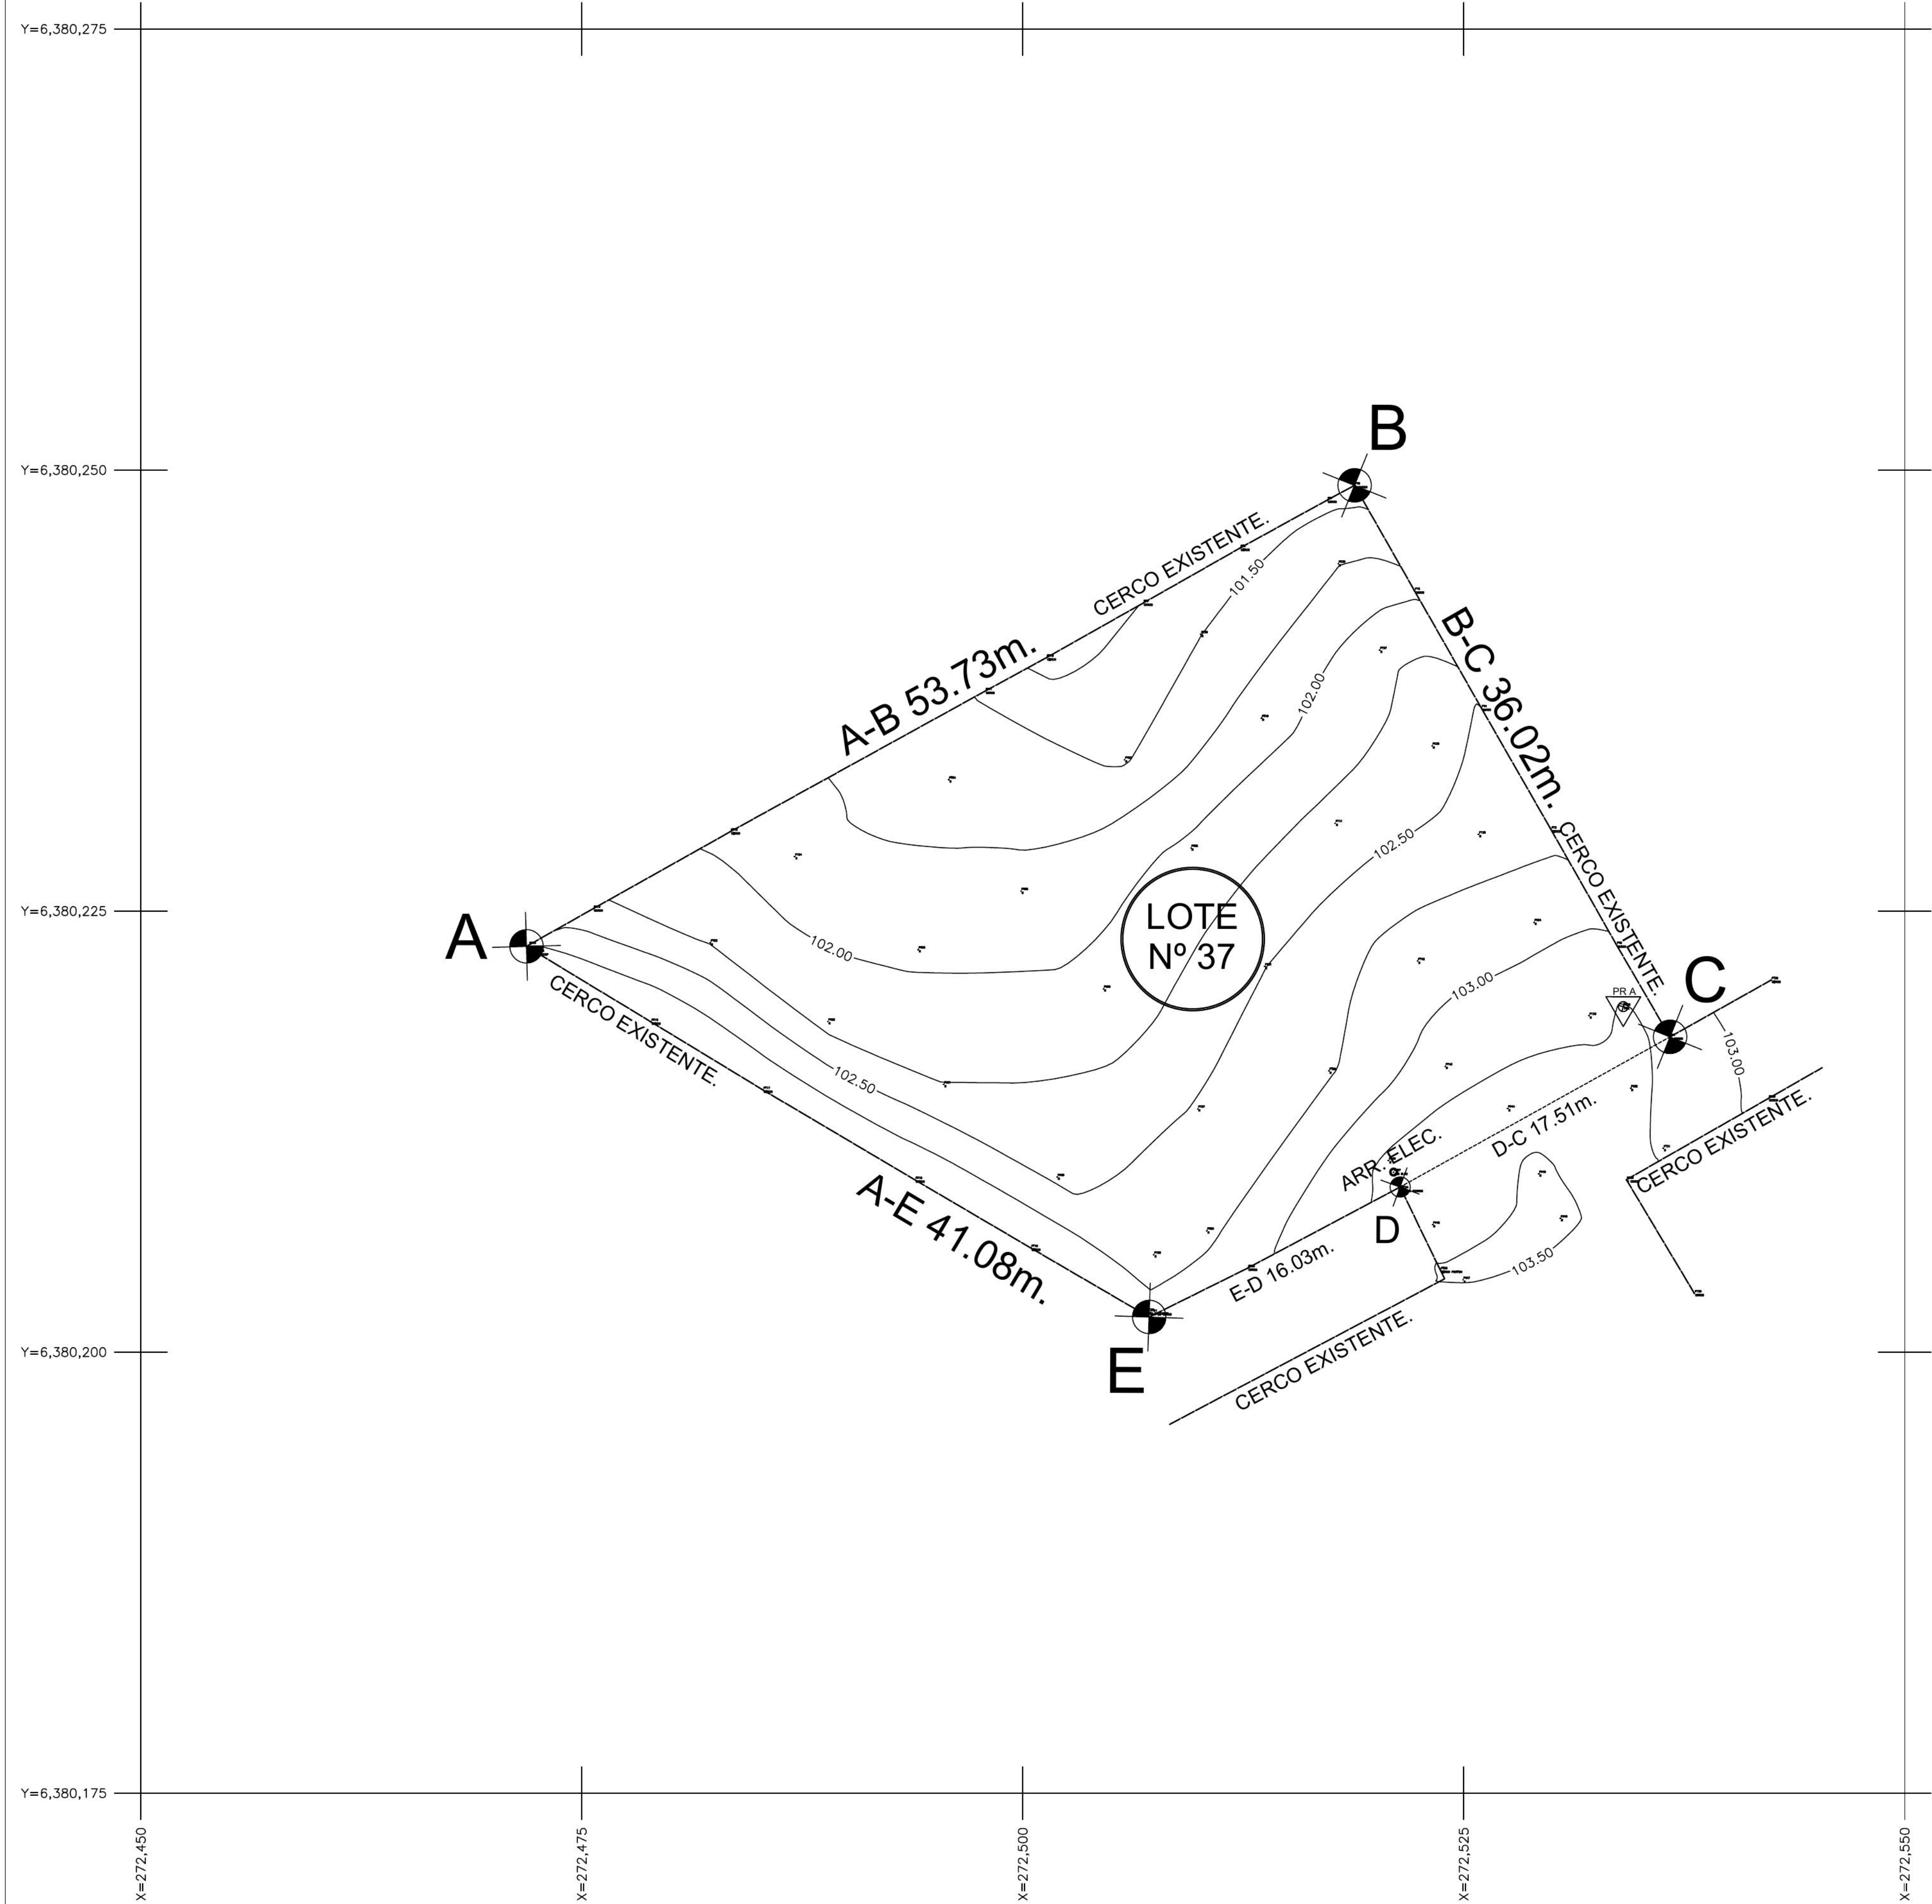


LOTE N° 37 ROL S.I.I. 66-64	
POLIGONO	M2
A-B-C-D-E-A	1,566,624 m2

Cuadro de Superficie.

Coordenadas Prs.	
Nombre	Coordenadas - Este - Norte - Cota
PR A	X=272534.044 Y=6380219.579 Z=103.273

Cuadro Amarre PRS.

Proyecto	
Levantamiento Topográfico MAITENCILLO	
Solicitante: Gabriela del Carmen Lira Baeza Rut: [REDACTED]	
Ubicación:	Camino Las Cañas S/N Lote N° 37 ROL S.I.I. 66-64 Comuna de Puchuncavi Región de Valparaíso. NIG
Topógrafo Revisor Jose Luis Quiroga Hinojosa Profesional IPDP. Registro N° [REDACTED] Patente N° [REDACTED]	
Lev. / Dibujo Daniel Acevedo Profesional IPDP. Registro N° [REDACTED]	
Contenido: Levantamiento Topográfico, Situación Actual, Ortomosaico, Cuadro Amarre Prs y Superficie.	
Escalas:	Indicadas
Correcciones:	A
Fecha:	B
25 Julio 2026.	C
	D
	E
Lámina n° 1	