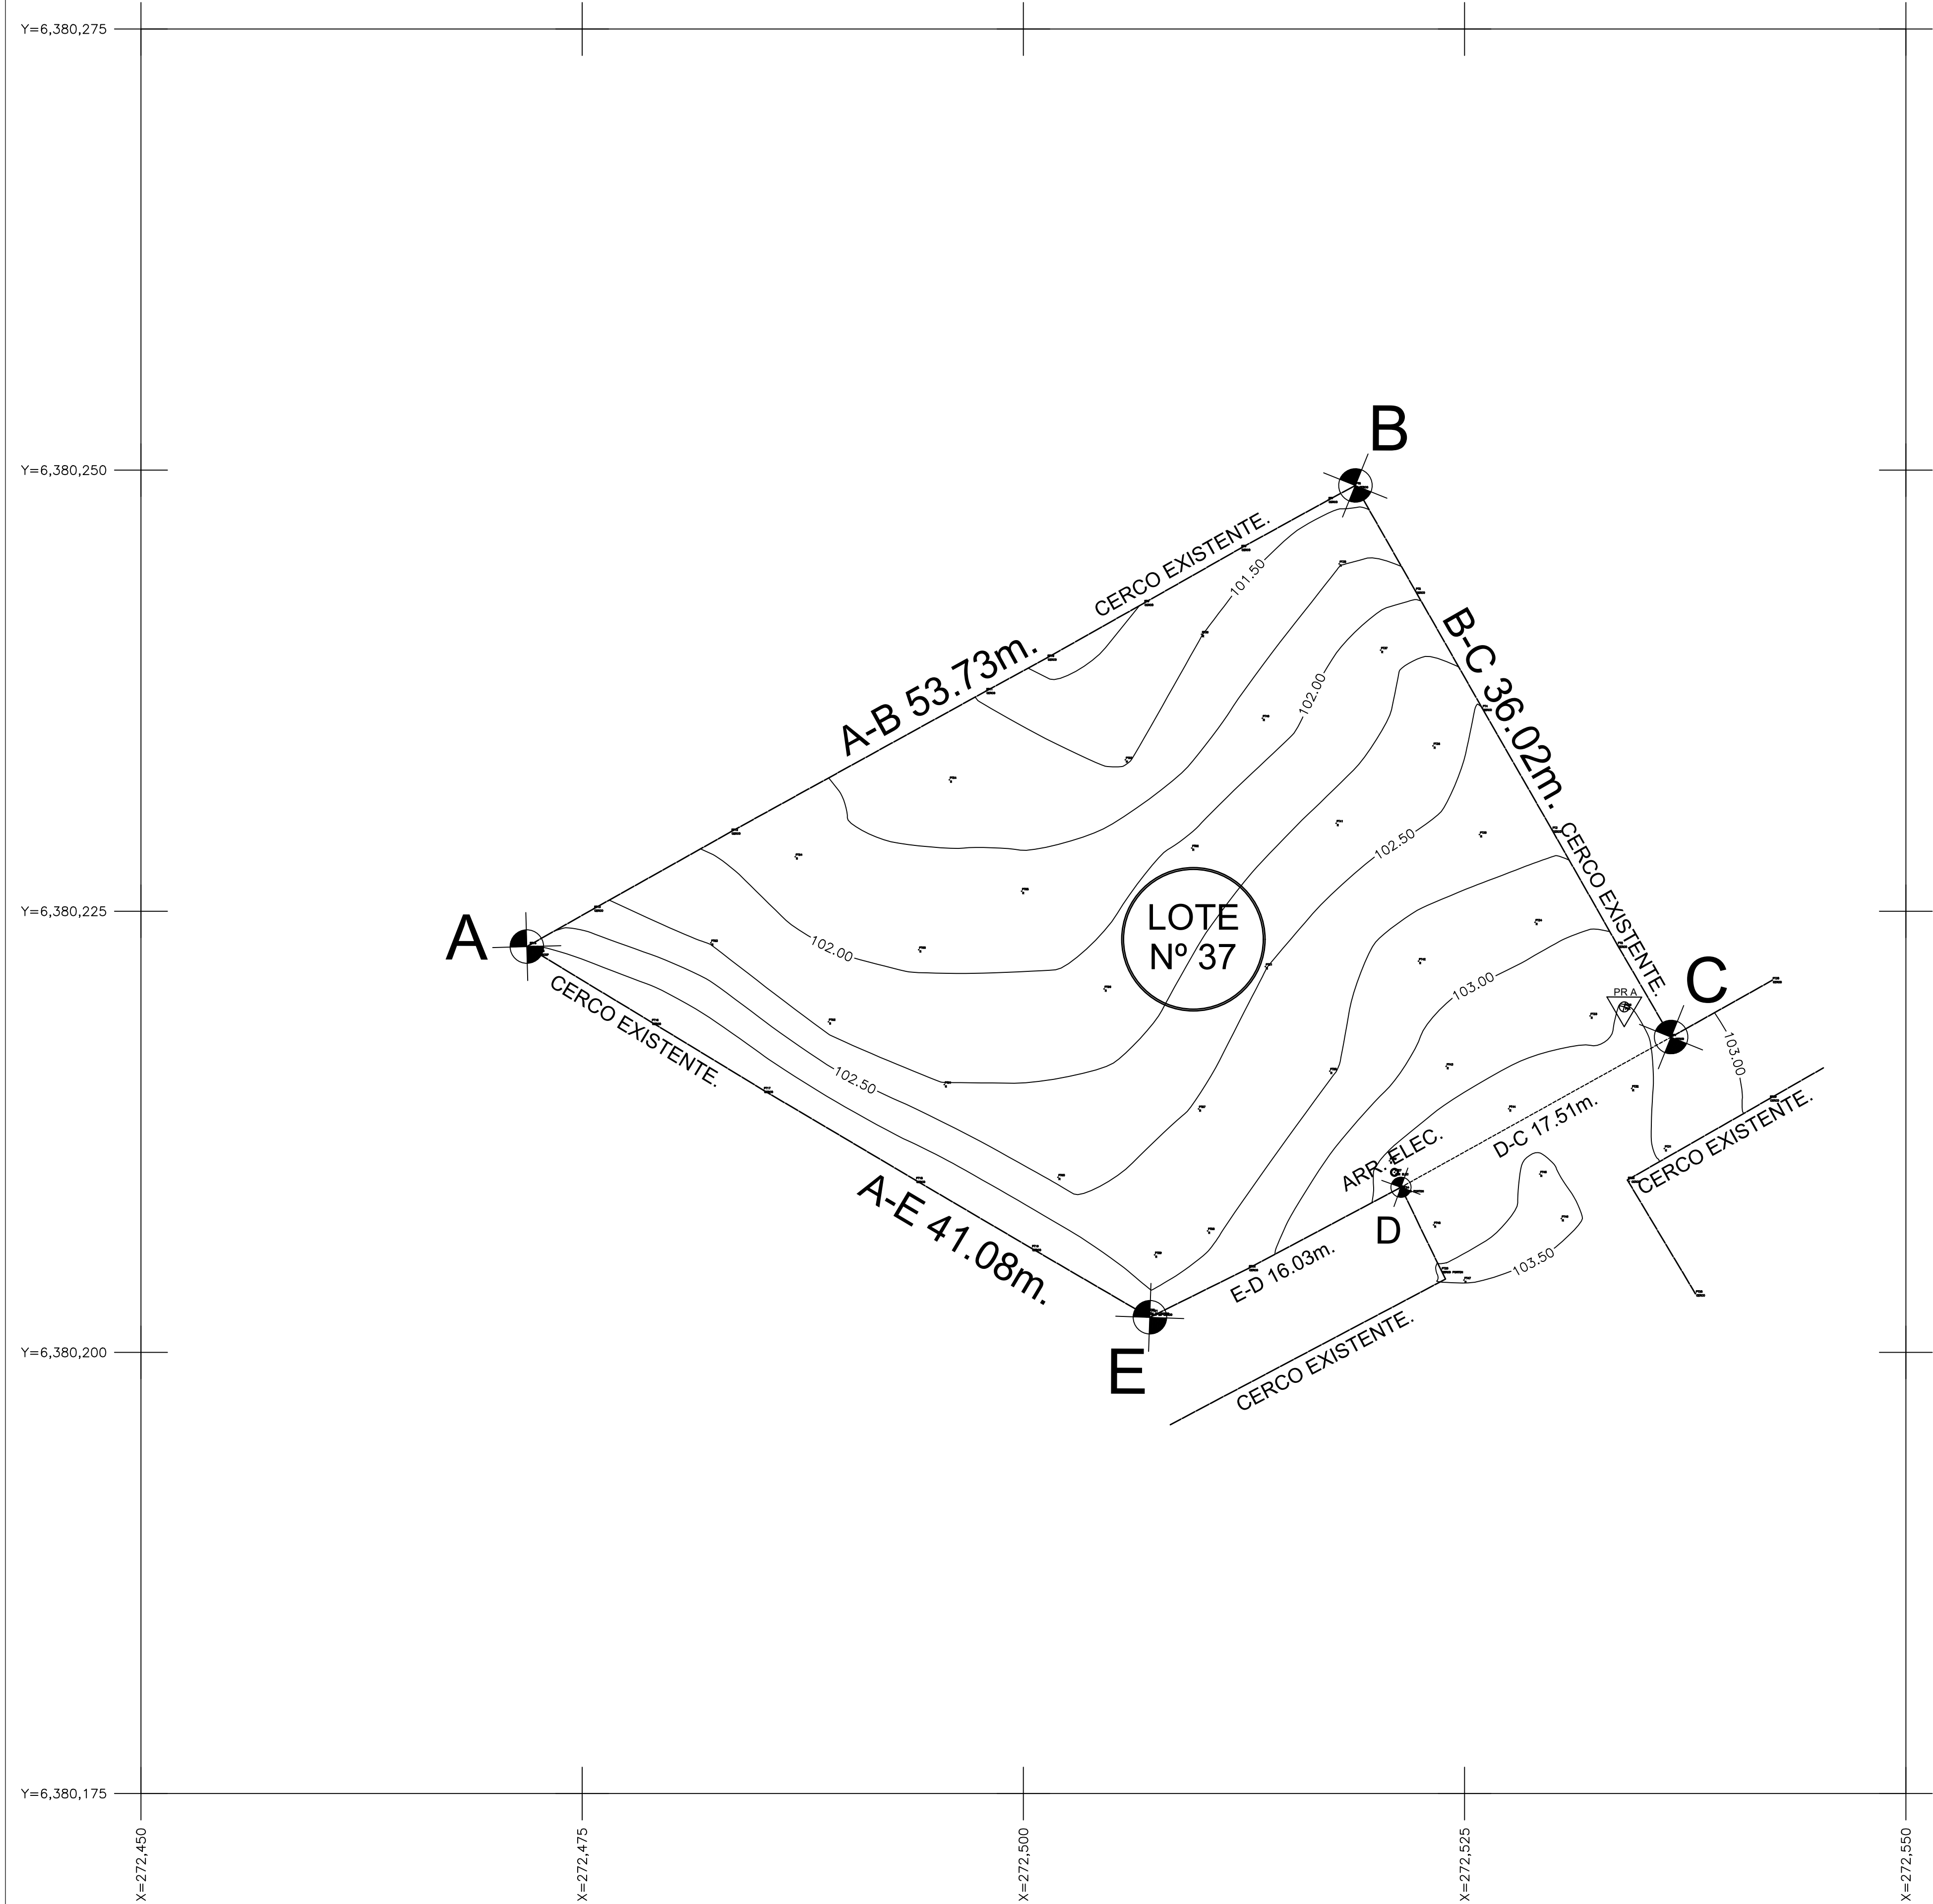


|                                |              |
|--------------------------------|--------------|
| LOTE N° 37    ROL S.I.I. 66-64 |              |
| POLIGONO                       | M2           |
| A-B-C-D-E-A                    | 1.566,624 m2 |

Cuadro de Superficie.

|                  |                                          |
|------------------|------------------------------------------|
| Coordenadas Prs. |                                          |
| Nombre           | Coordenadas - Este - Norte - Cota        |
| PR A             | X=272534.044   Y=6380219.579   Z=103.273 |

Cuadro Amarre PRS.

|   |   |
|---|---|
| Proyecto   |   |
| Levantamiento Topográfico<br>MAITENCILLO                                                                                |   |
| Solicitante:<br>Gabriela del Carmen Lira Baeza<br>Rut: 8.456.636-5                                                      |   |
| Ubicación:   | <div>Camino Las Cañas S/N<br/>Lote N° 37<br/>ROL S.I.I. 66-64<br/>Comuna de Puchuncavi<br/>Región de Valparaíso.</div> <div></div> |
| Topógrafo Revisor<br>Jose Luis Quiroga Hinojosa<br>Profesional IPDP.<br>Registro N° 21011415033-2<br>Patente N° 3000098 |   |
| Lev. / Dibujo<br>Daniel Acevedo<br>Profesional IPDP.<br>Registro N° 19121415524-2                                       |   |
| Contenido:<br>Levantamiento Topográfico, Situación Actual,<br>Ortomosaico, Cuadro Amarre Prs y Superficie.              |   |
| Escalas:   | Indicadas   |
| Correcciones:   | A   |
| Fecha:   | B   |
| 25 Julio 2026.   | C   |
|   | D   |
|   | E   |
| Lámina n°<br><b>1</b>                                                                                                   |   |