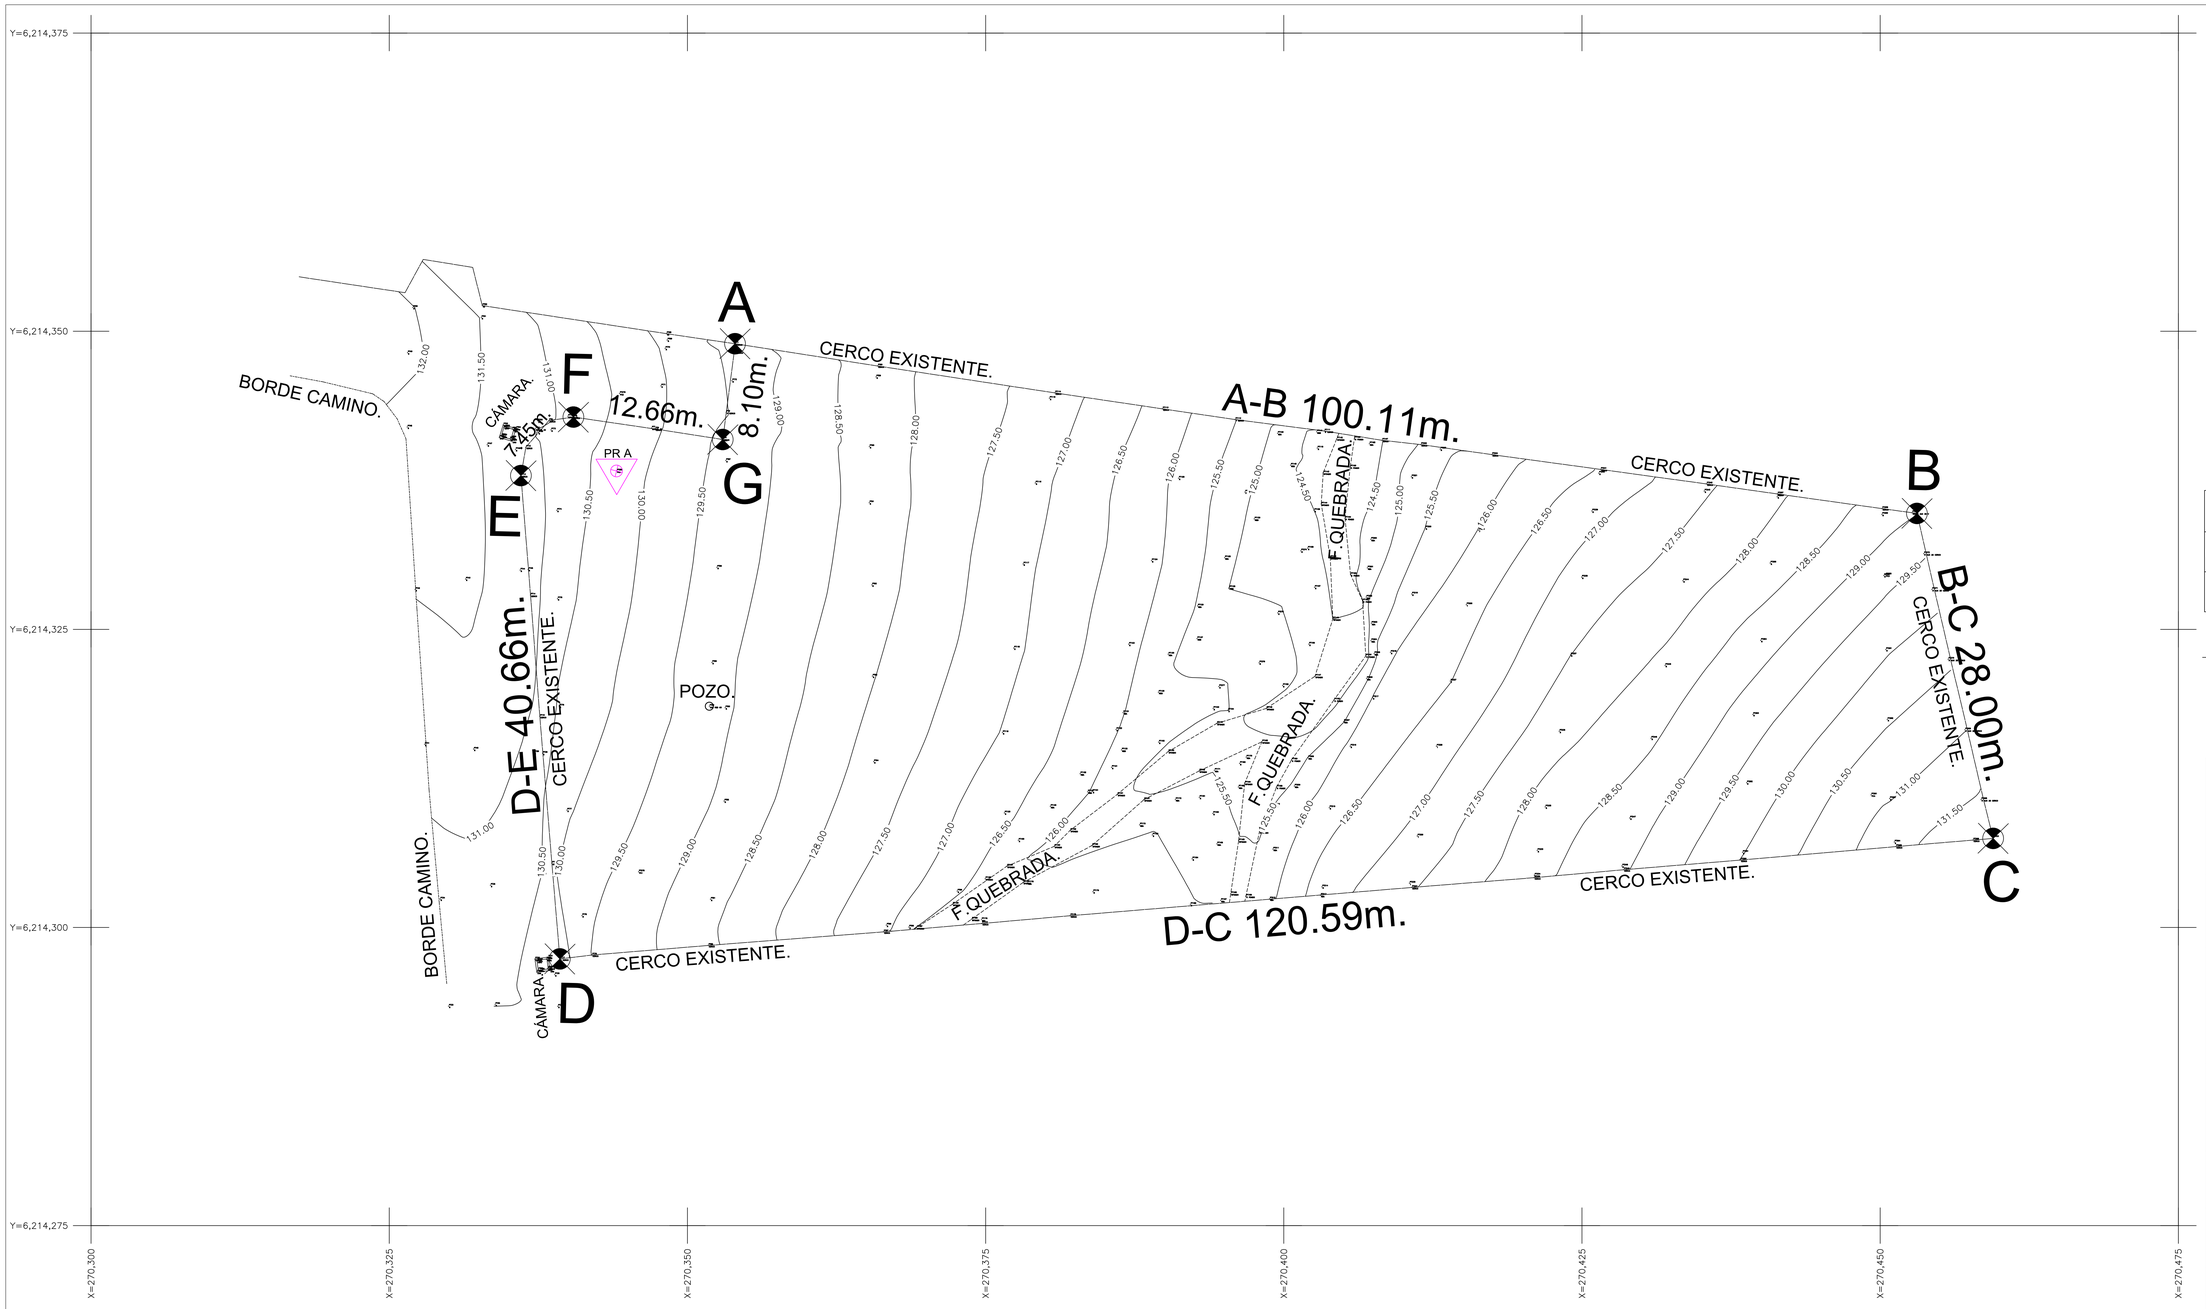

Levantamiento Topográfico
Sistema Coordenado UTM WGS84 19s
Escala 1:250

LOTE A-4	
Poligono	M2
A-B-C-D-E-F-G-A	4.670 m2

Cuadro de Superficie.

Coordenadas Prs.	
Nombre	Coordenadas - Este - Norte - Cota
PR A	X=270344.059 Y=6214338.276 Z=130.251

Cuadro Amarre PRS.

Proyecto

Levantamiento Topográfico

LA ESTRELLA

Solicitante:

NADIA ALMEIDA CEVALLOS
RUT: [redacted]

Ubicación:

Costa San Rafael, Lote 15 (Lote A-4)
Comuna de La Estrella
Región del Libertador B. O´Higgins.

Topógrafo Revisor

Jose Luis Quiroga Hinojosa
Profesional IPDP.
Registro N°
Patente N°

Lev. / Dibujo

Daniel Acevedo
Profesional IPDP.
Registro N°

Contenido:

Levantamiento Topográfico, Situación Actual, Ortomosaico,Cuadro Amarre Prs y Superficie.

Escalas: Indicadas

Lámina nº 1

Correcciones:

A	
B	
C	
D	
E	

Fecha: 28 Mayo 2026.