SITUACIÓN PROPUESTA
LOTE: 2–1N
ESC 1:1000

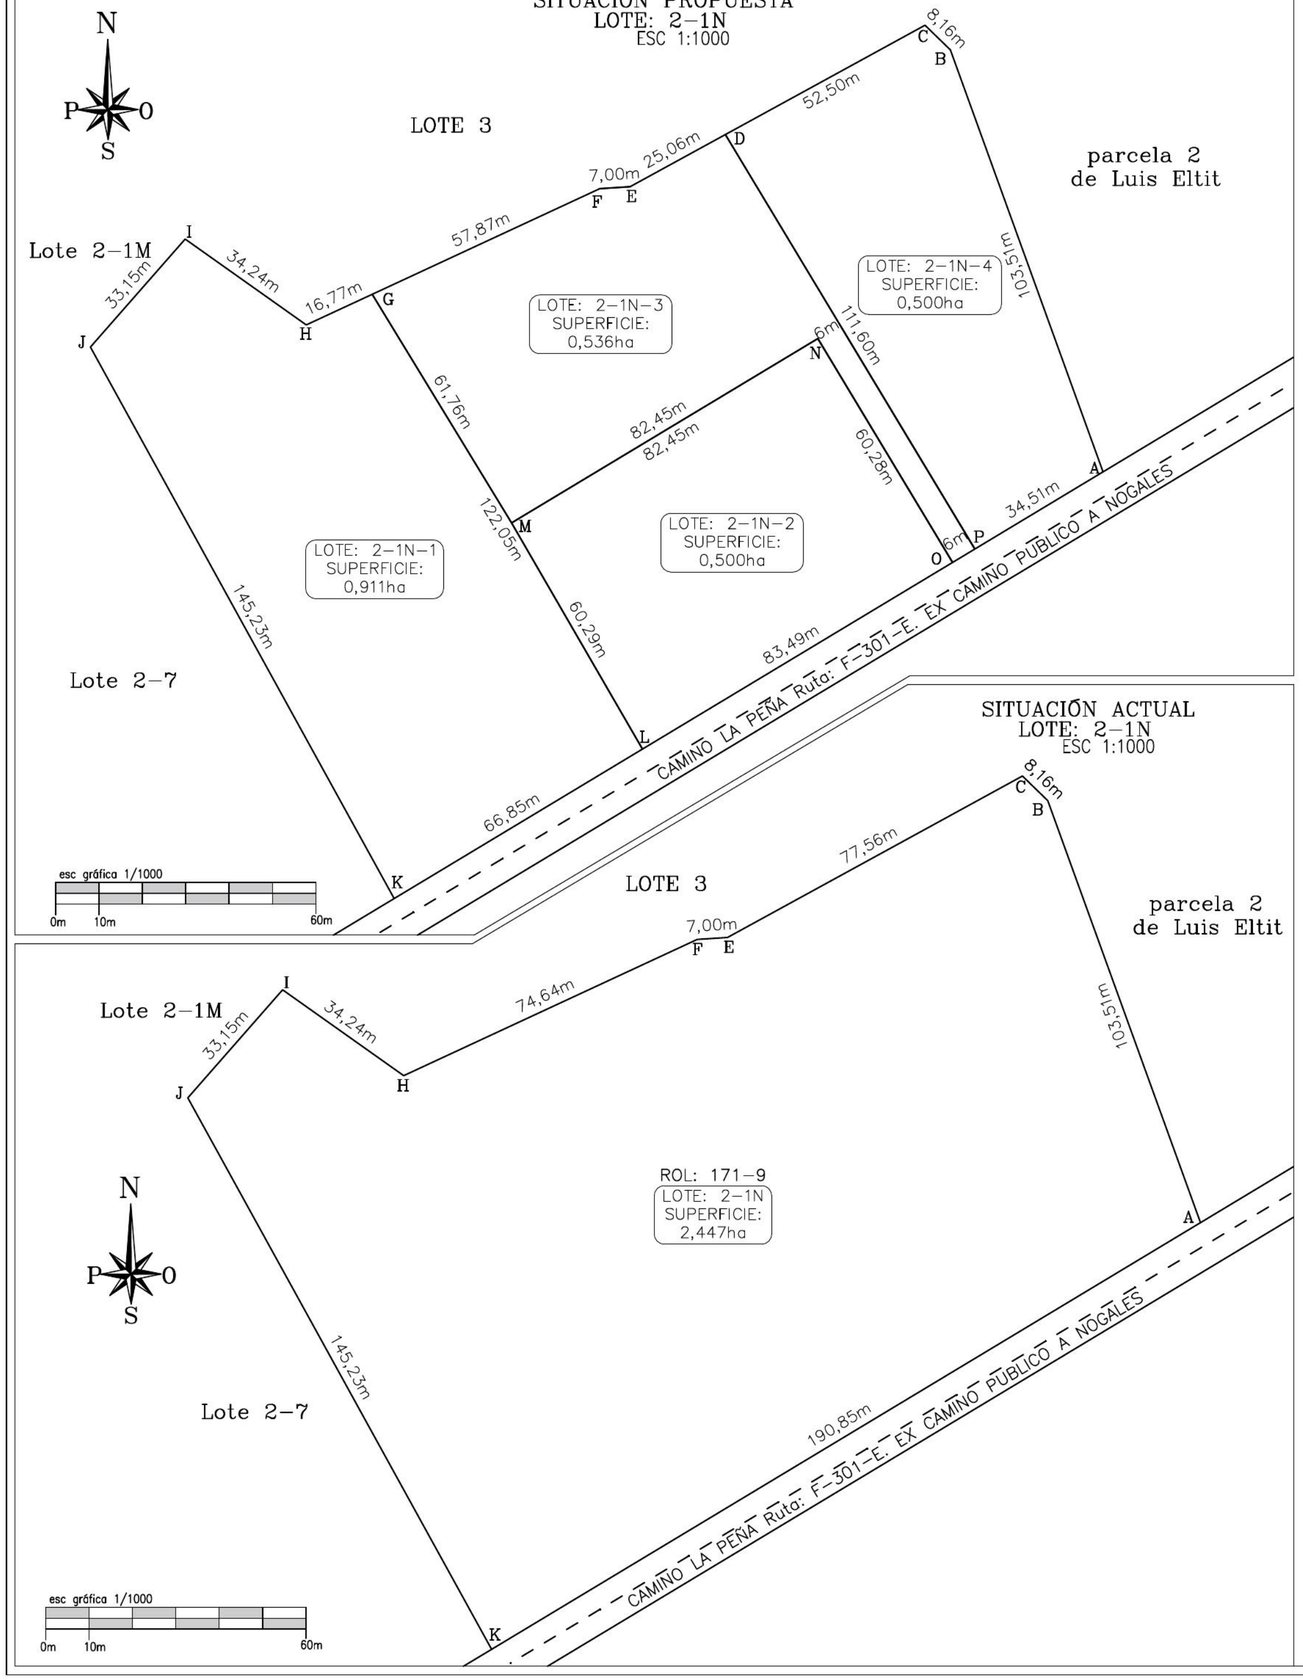

SITUACIÓN ACTUAL
LOTE: 2–1N
ESC 1:1000

NOMBRE DEL PREDIO: 2–1N	ROL DE AVALUO: 171–9
REGIÓN: VALPARAISO	PROVINCIA: Quillota
COMUNA: Nogales SECTOR: La Peña	INSCRIPCIÓN DE DOMINIO: FS 582 vuelta nº 294 año 2003 CBR: La Calera
ORIGEN DE LA INFORMACIÓN: –Planimetría elaborada según registro de documento de propiedad del año 2025 bajo el N°599, 30 de Abril 2025 C.B.R de Calera –WGS84 HUSO 19S	ESCALA NOMINAL: 1:1000
NOMBRE DEL PROPIETARIO: S[redacted]a	
nº CÉDULA DE IDENTIDAD: RUT Sii: [redacted]	
NOMBRE DEL REPRESENTANTE [redacted]	
nº CÉDULA DE IDENTIDAD: [redacted]	FIRMA:
NOMBRE DEL PROFECIONAL: Luis Miguel Reinoso Partal	PROFESIÓN: Topógrafo
nº CÉDULA DE IDENTIDAD: [redacted]	FIRMA:

CROQUIS DE UBICACIÓN

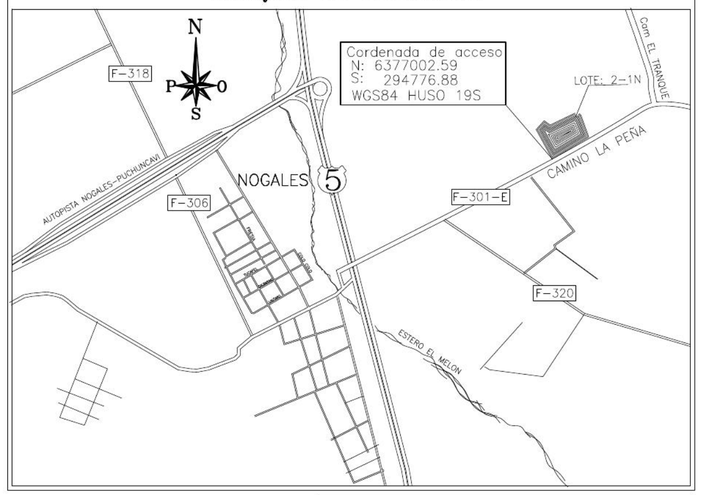

CUADRO DE SUPERFICIES

LOTE RESULTANTE	SUPERFICIE ha	SERVIDUMBRE DE TRANSITO
2–1N–1	0,911ha	–
2–1N–2	0,500ha	–
2–1N–3	0,536ha	–
2–1N–4	0,500ha	–
SUPERFICIE TOTAL	2,447ha	