
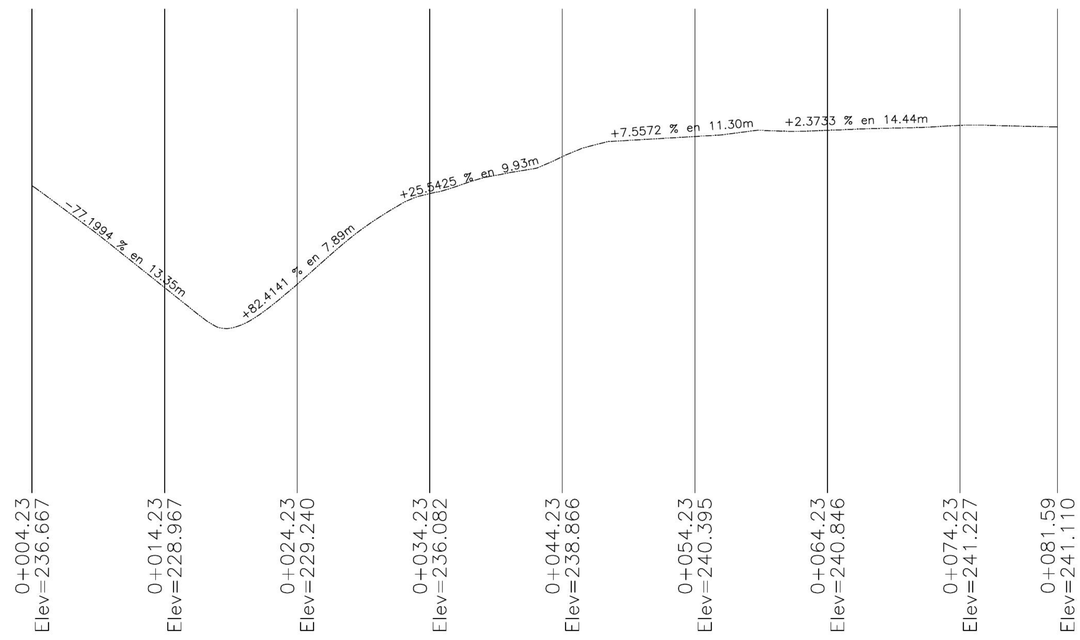



PERFIL A


ESCALA HORIZONTAL 1 : 1000
ESCALA VERTICAL 1 : 1000

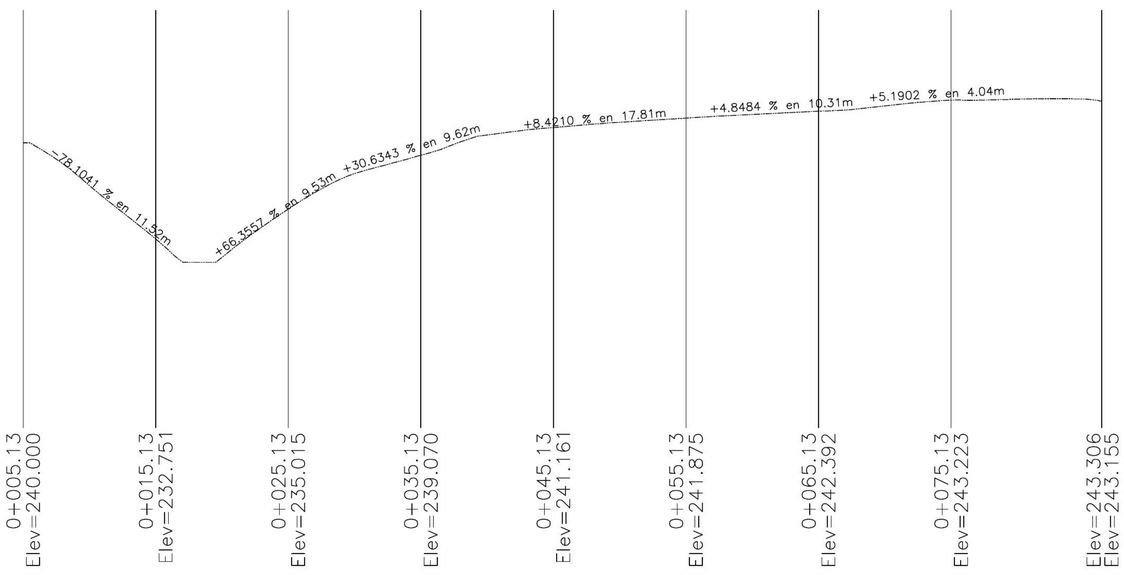

PERFIL B

ESCALA HORIZONTAL 1 : 1000
ESCALA VERTICAL 1 : 1000

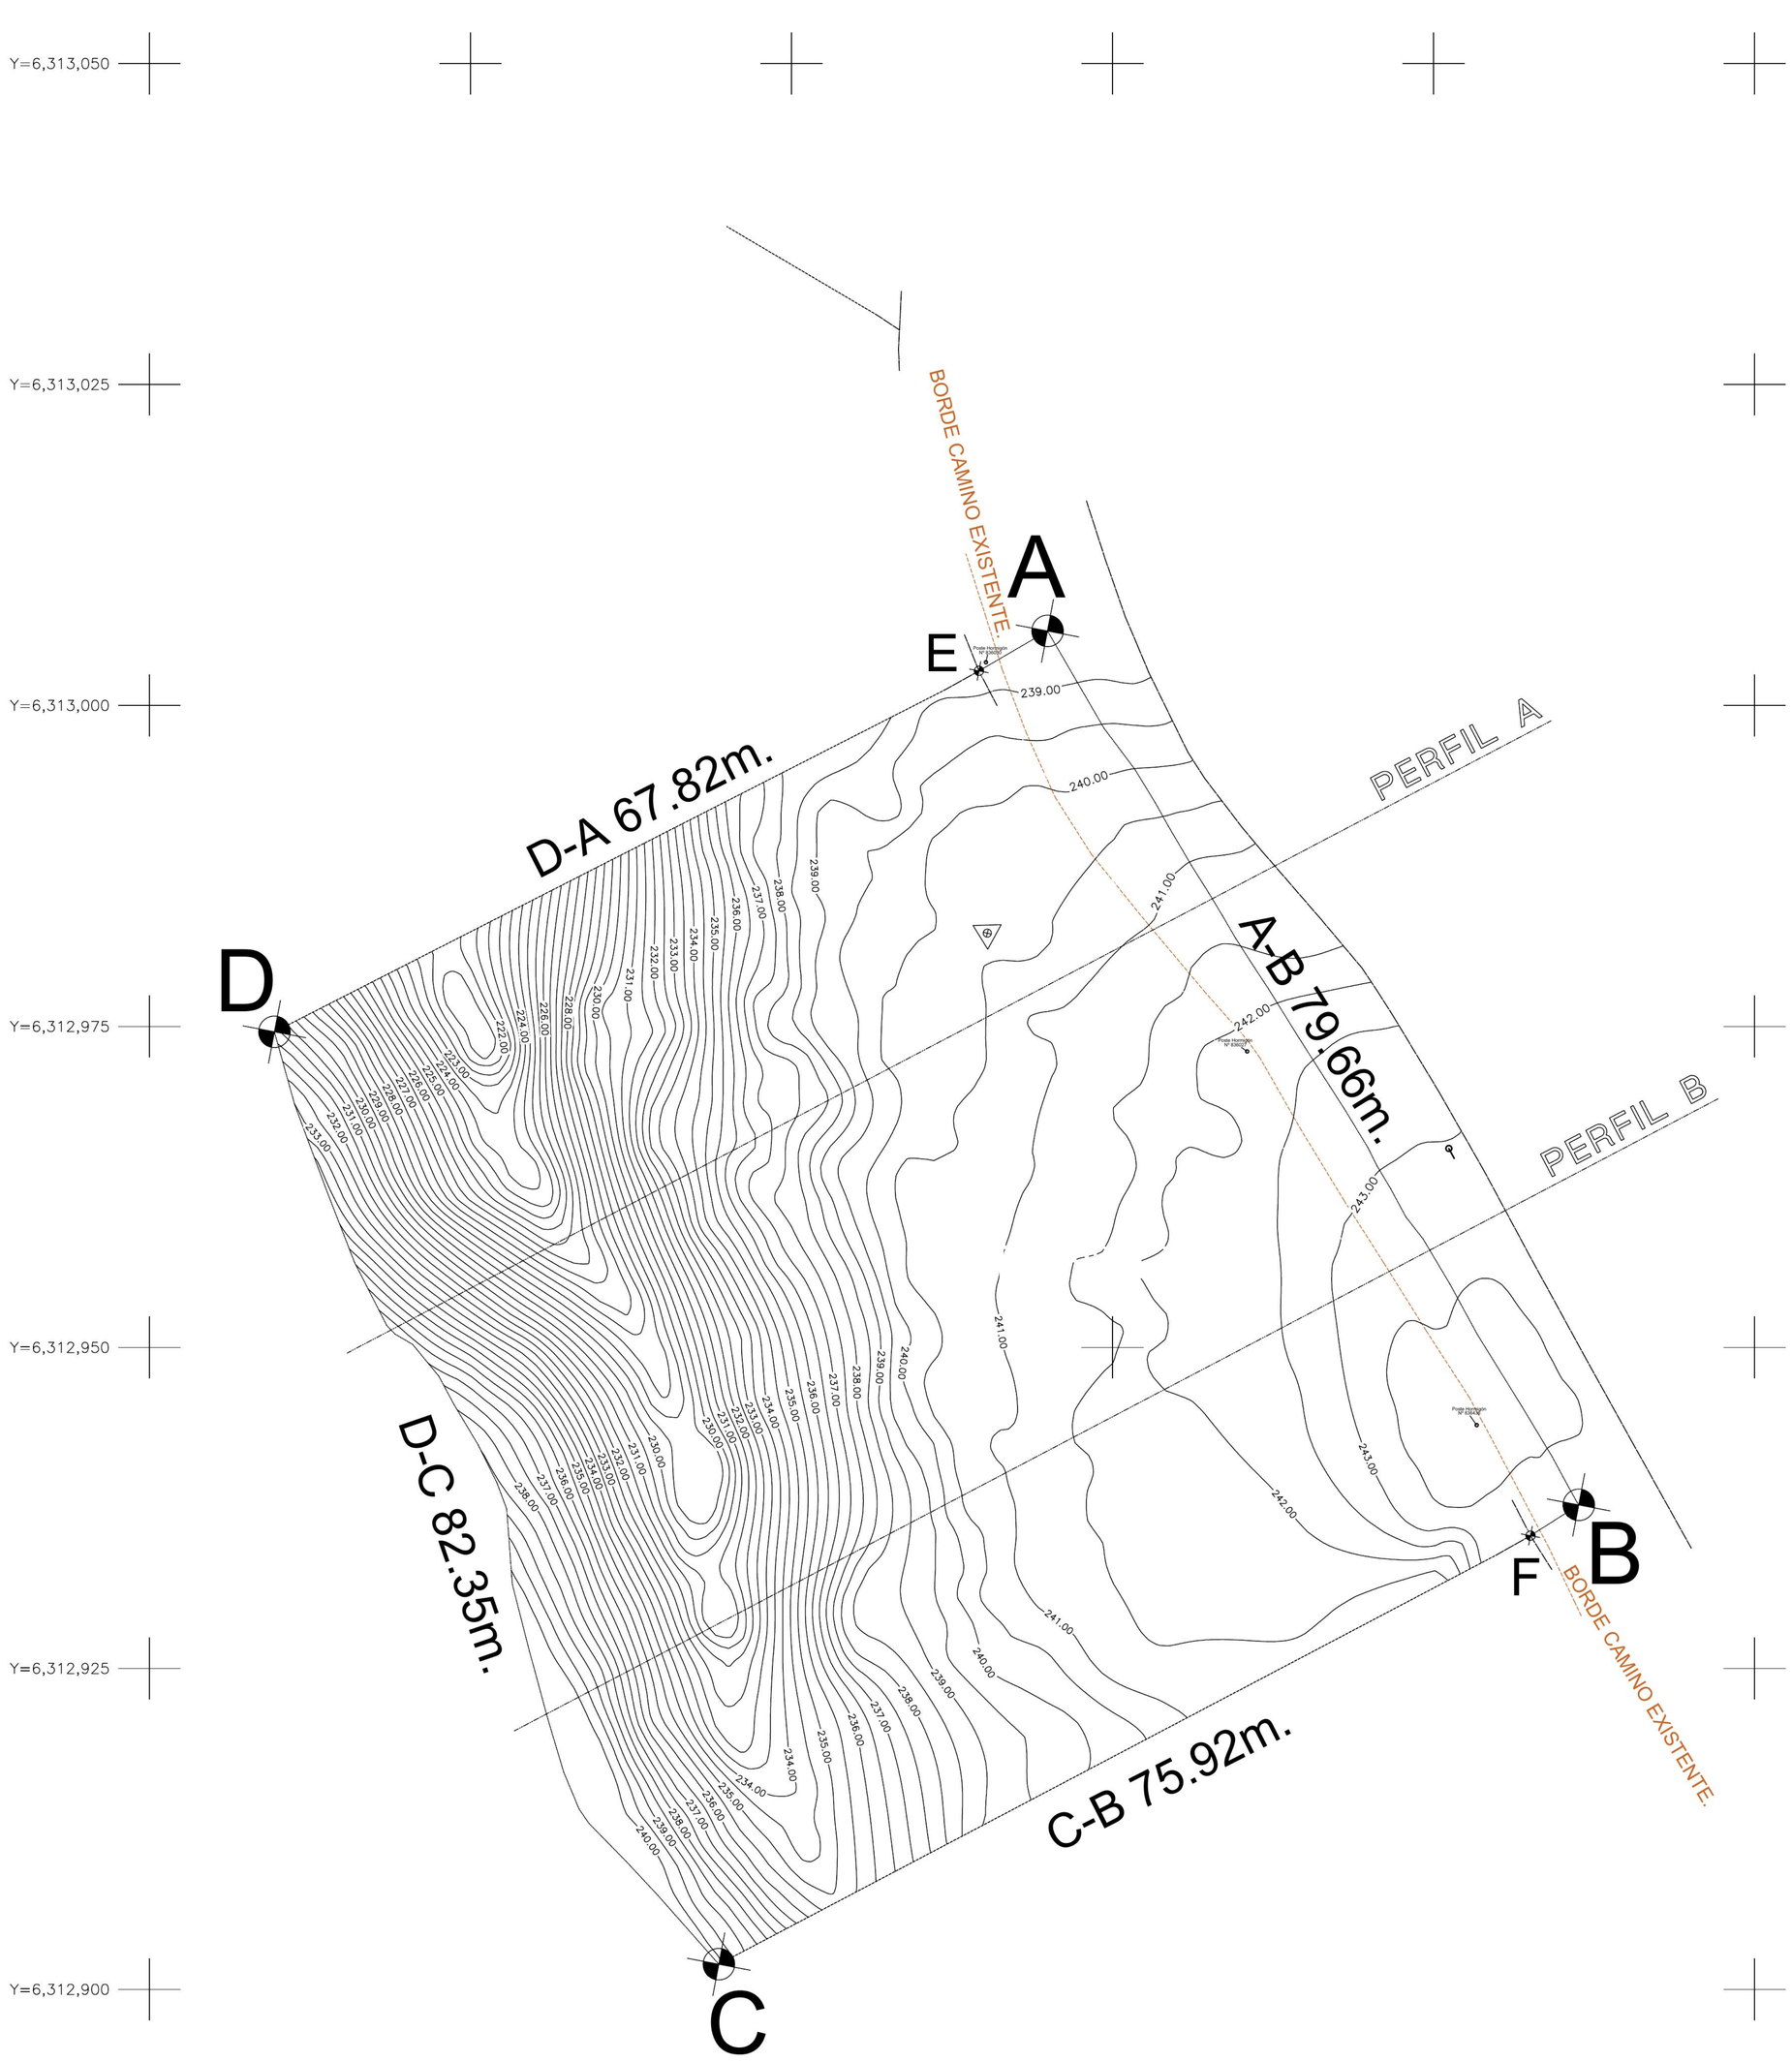

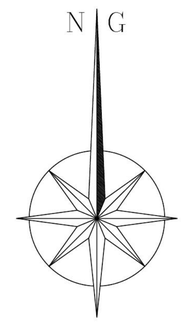

Coordenadas Prs.	
Nombre	Coordenadas - Este - Norte - Cota
PR A	X=255315.249 Y=6312982.262 Z=240.571

Cuadro Amarre PRS.

LOTE Nº 43 / ROL S.I.I. 2101-43	
Poligono	M2
A-B-C-D-A	5.899,217m2
E-F-C-D-E	5.460,723 m2

Cuadro de Superficie.

Proyecto

Levantamiento Topográfico

TUNQUEN

Solicitante:

Rocamora & Álvarez Spa.

Ubicación:

Lote Nº 43
Condominio Bosque Tunquen
Comuna de Algarrobo
Región de Valparaiso.



Topógrafo Revisor

Jose Luis Quiroga Hinojosa
Profesional IPDP.
Registro N° [redacted]
Patente N° [redacted]

Lev. / Dibujo

Daniel Acevedo
Profesional IPDP.
Registro N° [redacted]

Contenido:

Levantamiento Topográfico, Situación Actual,
Curvas de Nivel, Cuadro Amarre Prs y Superficie.

Escalas: Indicadas

Lámina nº 1

Correcciones:	A	
	B	
Fecha:	C	
01 Abril 2026.	D	
	E	

Levantamiento Topográfico

Sistema Coordenado UTM WGS84 19s

Escala 1:250