



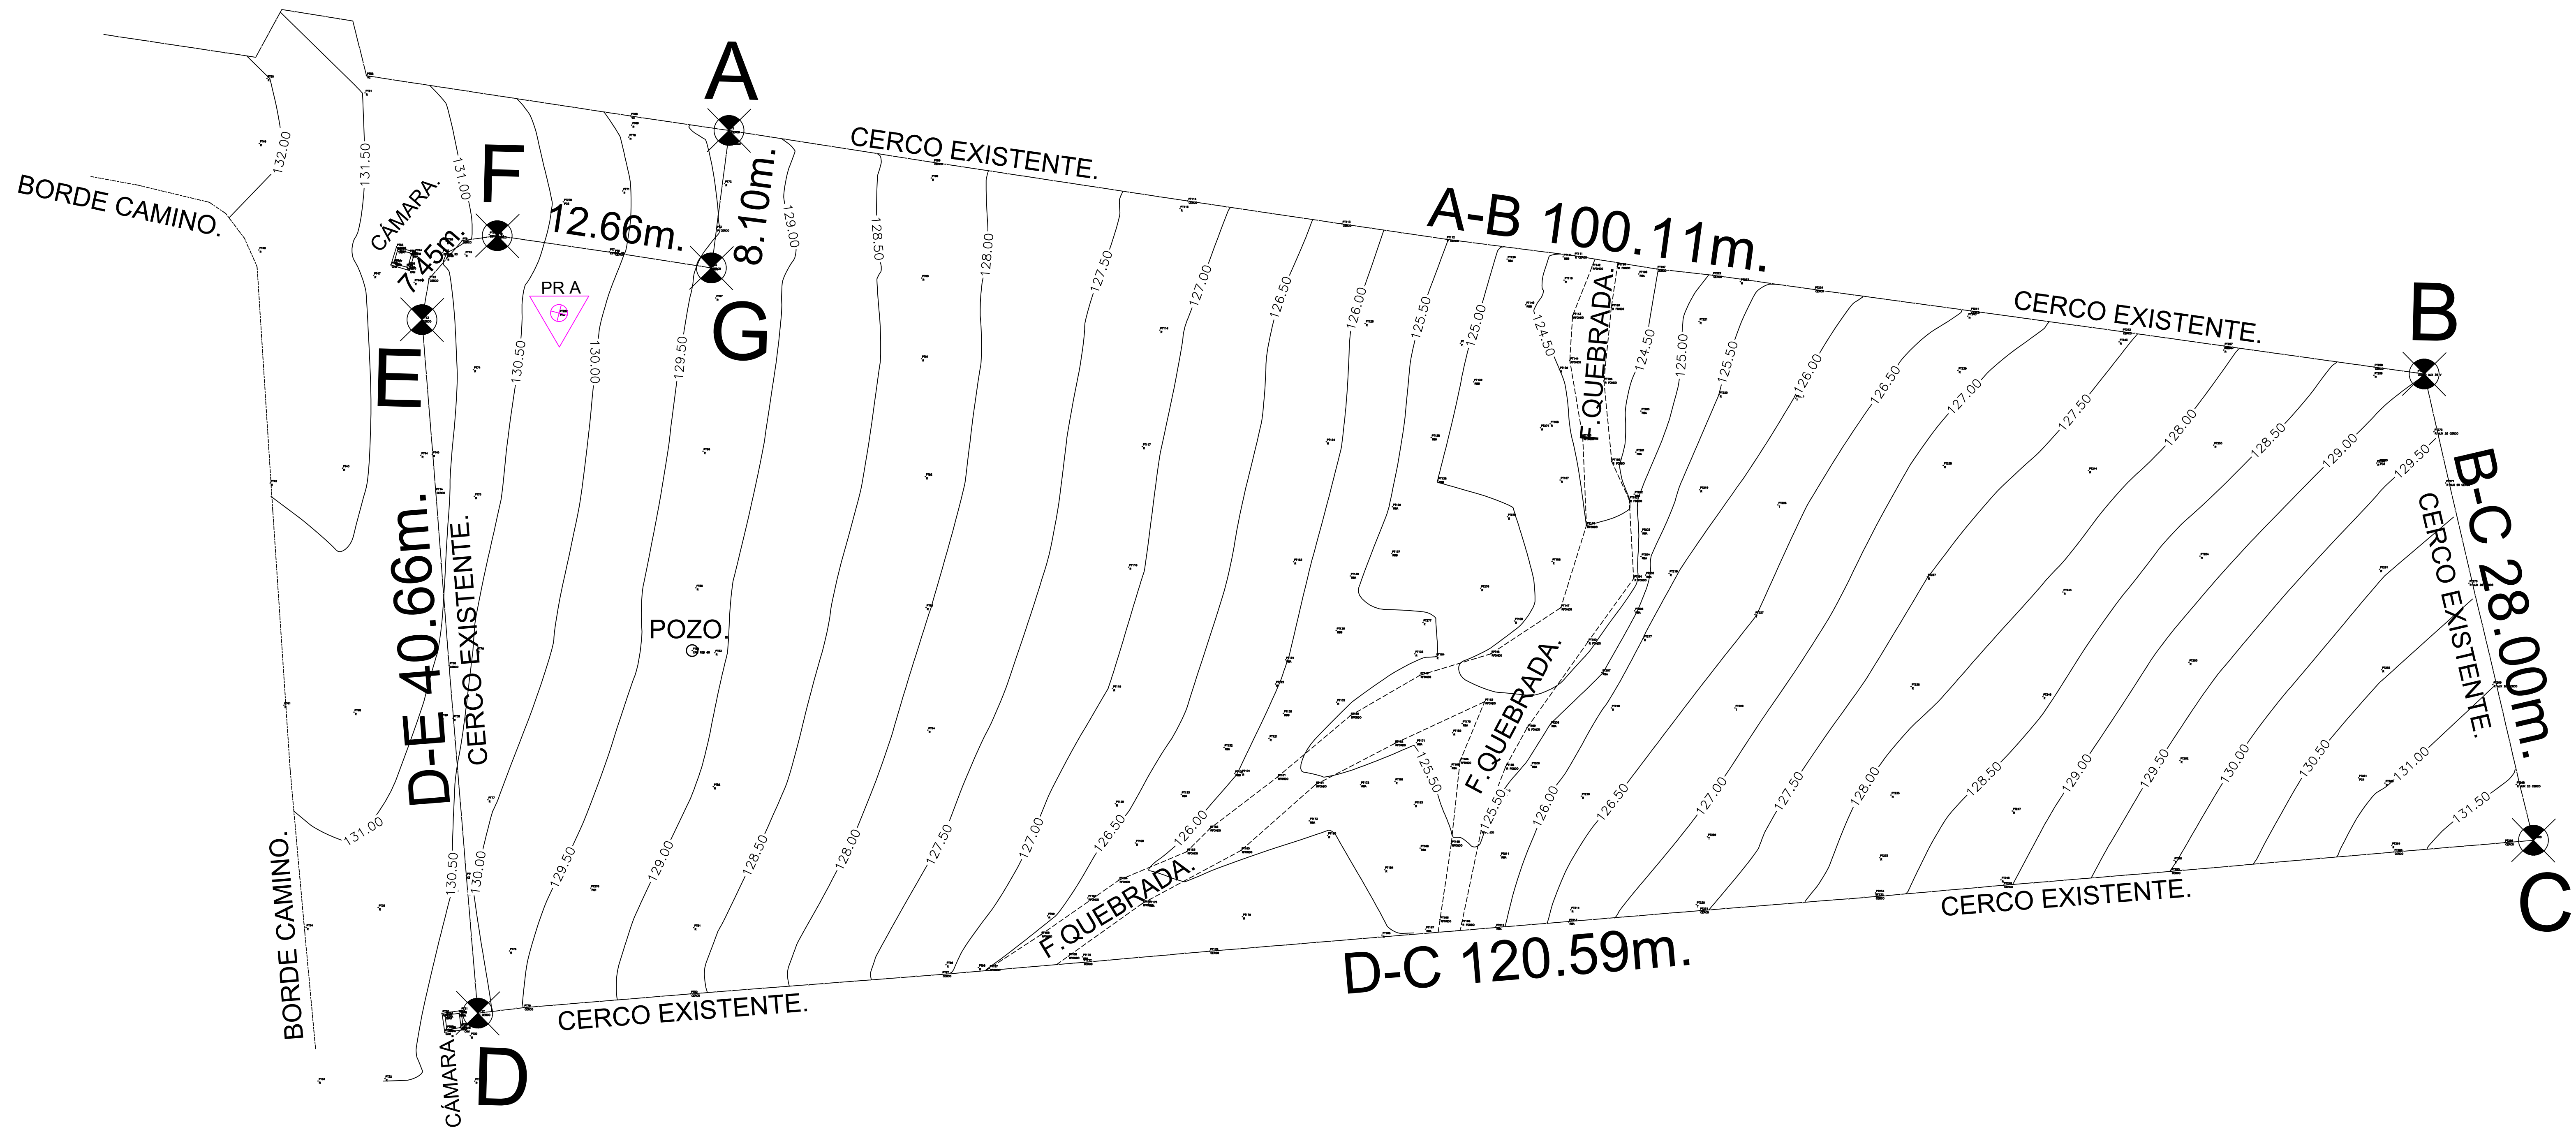

Levantamiento Topográfico
Sistema Coordinado UTM WGS84 19s
Escala 1:250

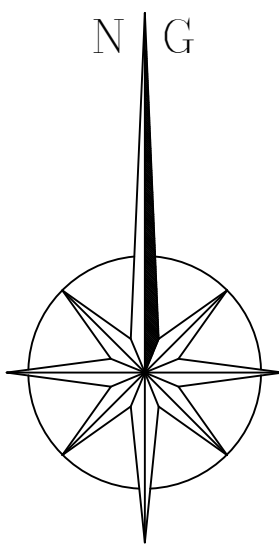


LOTE A-4	
Poligono	M2
A-B-C-D-E-F-G-A	4.670 m2

Cuadro de Superficie.

Coordenadas Prs.	
Nombre	Coordenadas - Este - Norte - Cota
PR A	X=270344.059 Y=6214338.276 Z=130.251

Cuadro Amarre PRS.

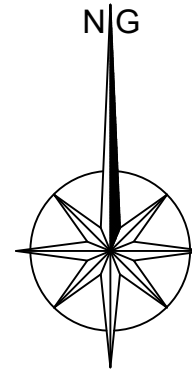Proyecto	
Levantamiento Topográfico	
LA ESTRELLA	
Solicitante:	
NADIA ALMEIDA CEVALLOS	
RUT: [REDACTED]	
Ubicación:	
Costa San Rafael, Lote 15 (Lote A-4) Comuna de La Estrella Región del Libertador B. O'Higgins.	
Topógrafo Revisor	
Jose Luis Quiroga Hinojosa	
Profesional IPDP.	
Registro N° 21011415033-2	
Patente N° 3000098	
Lev. / Dibujo	Daniel Acevedo
	Profesional IPDP.
	Registro N° 19121415524-2
Contenido:	
Levantamiento Topográfico, Situación Actual, Ortomosaico, Cuadro Amarre Prs y Superficie.	
Escalas:	Indicadas
Correcciones:	A
Fecha:	B
28 Mayo 2026.	C
	D
	E
	Lámina nº
	1