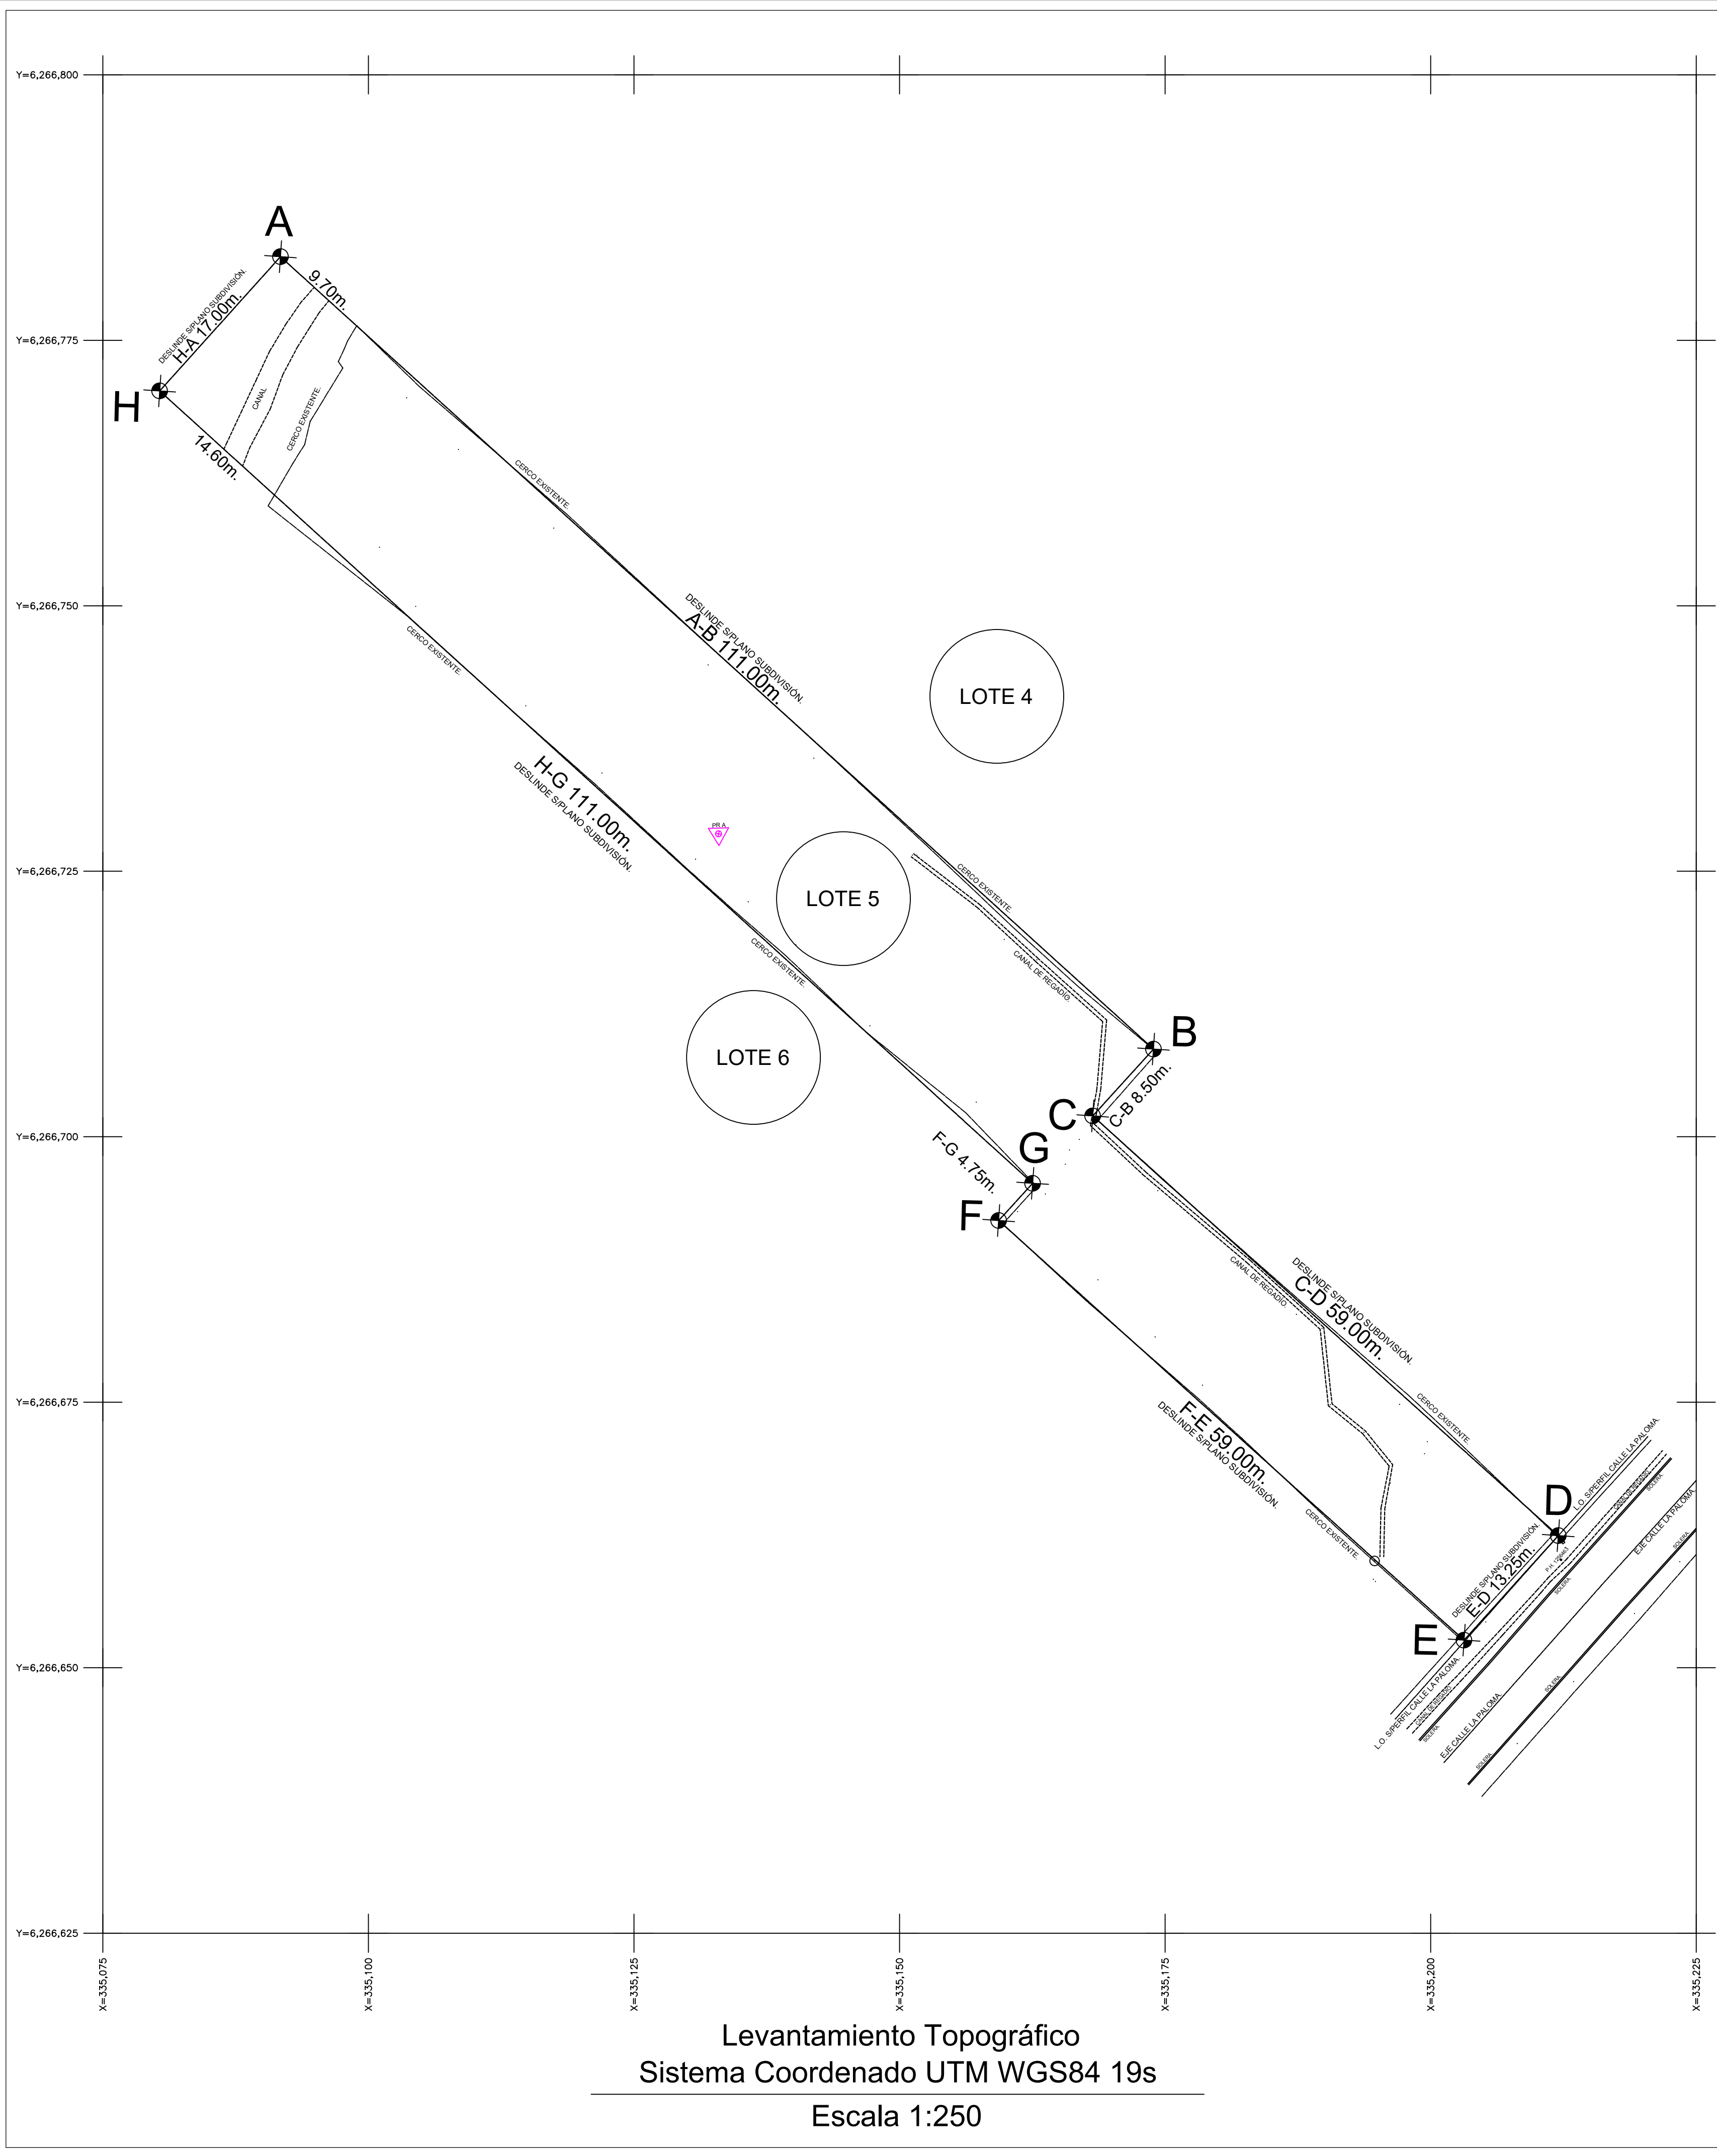


LOTE Nº 5 Rol S.I.I. 291-35	
Poligono	M2
A-B-C-D-E-F-G-H-A	2.668,316m2
ACTUAL	2.452,015m2

Cuadro de Superficie.

Coordenadas Prs.	
Nombre	Coordenadas - Este - Norte - Cota
PR A	X=335132.968 Y=6266728.517 Z=449.118

Cuadro Amarre PRS.

Proyecto	
Levantamiento Topográfico BUIN	
Solicitante: PATRICIA GUAJARDO B.	
Ubicación:	Calle La Paloma #051 Lote 5 Maipo - Rol S.I.I. 291-35 Comuna de Buin Región Metropolitana.
Topógrafo Revisor Jose Luis Quiroga Hinojosa Profesional IPDP. Registro N° [REDACTED] Patente N° [REDACTED]	
Lev. / Dibujo Daniel Acevedo Profesional IPDP. Registro N° [REDACTED]	
Contenido: Levantamiento Topográfico, Situación Actual, Ortomosaico, Cuadro Amarre Prs y Superficie.	
Escalas:	Indicadas
Correcciones:	A
Fecha:	B
11 Junio 2026.	C
	D
	E
Lámina nº	
1	